



ТИПОВ НАПРЕЧЕН РАЗРЕЗ
СРЕДЕН ОТВОР

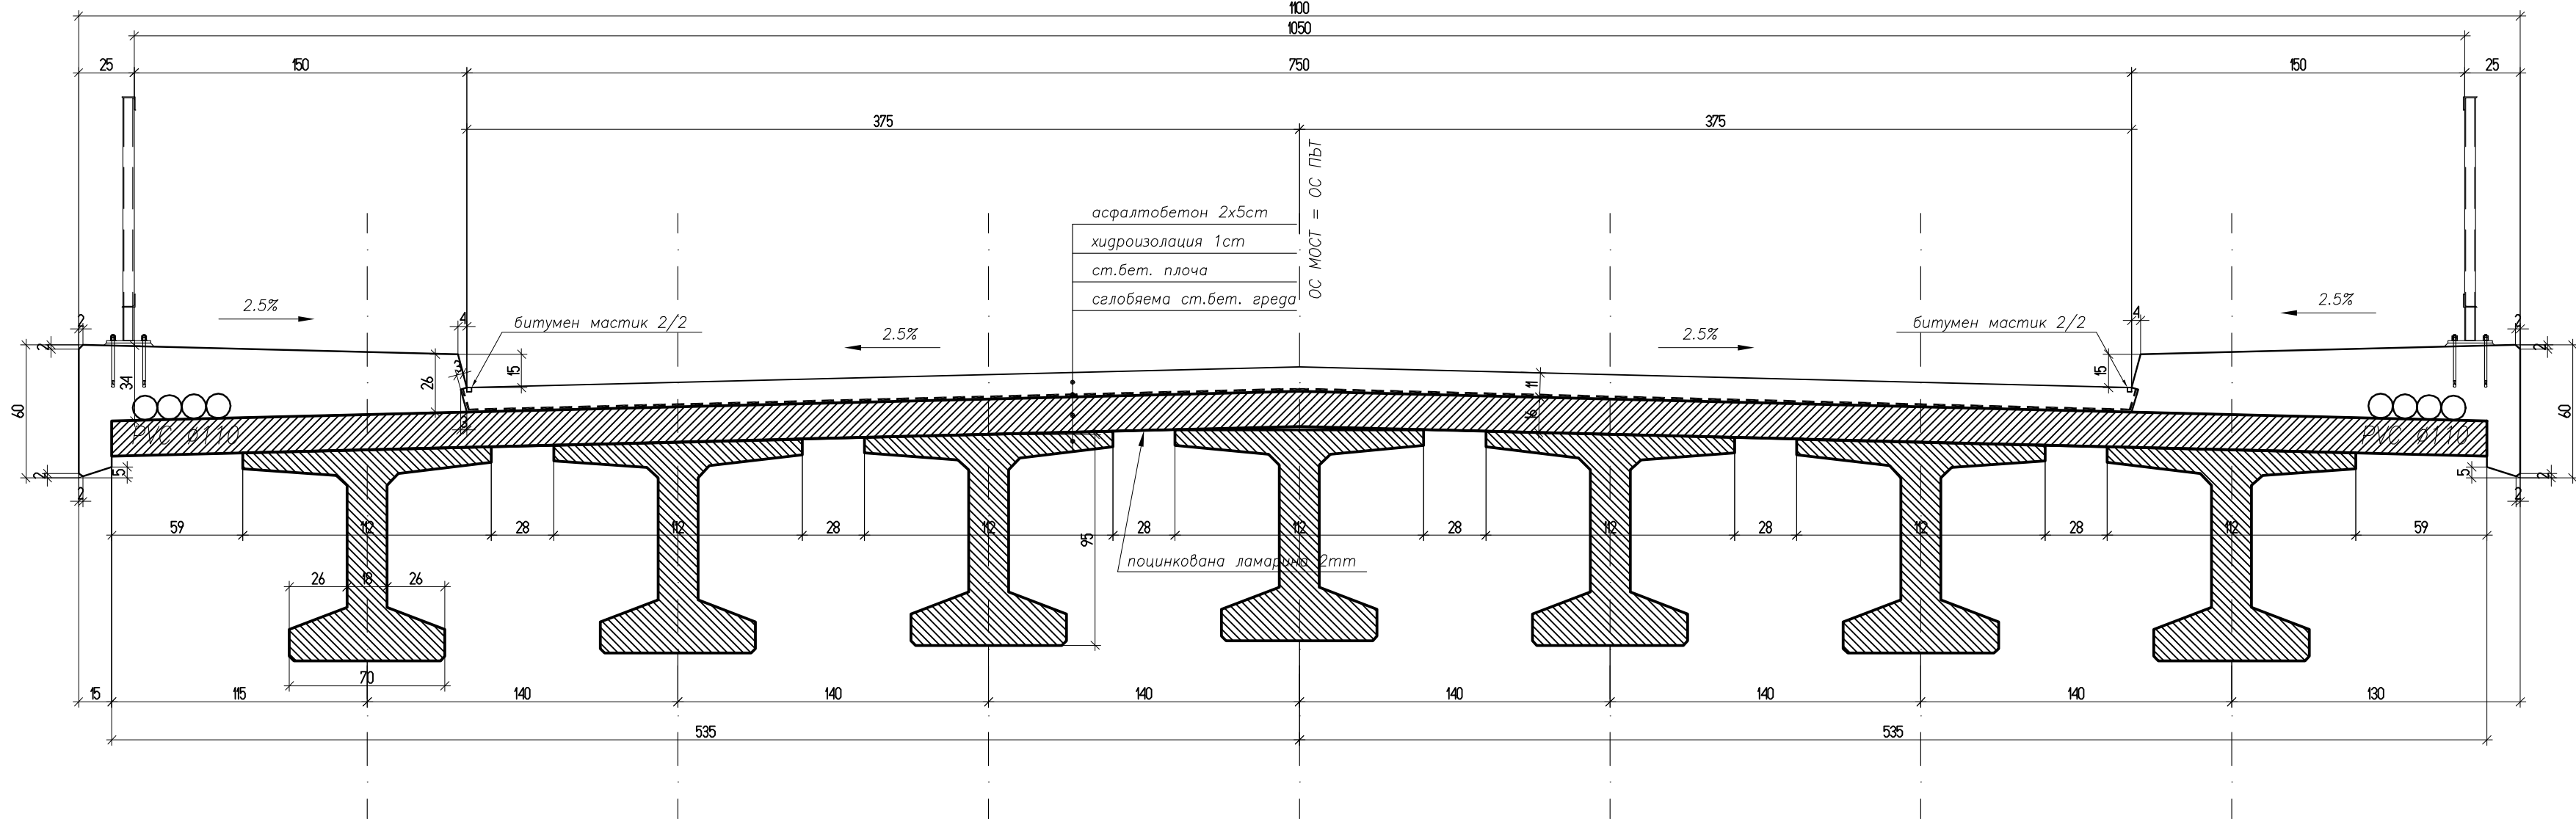

ТИПОВ НАПРЕЧЕН РАЗРЕЗ
КРАЙНИ ОТВОРИ

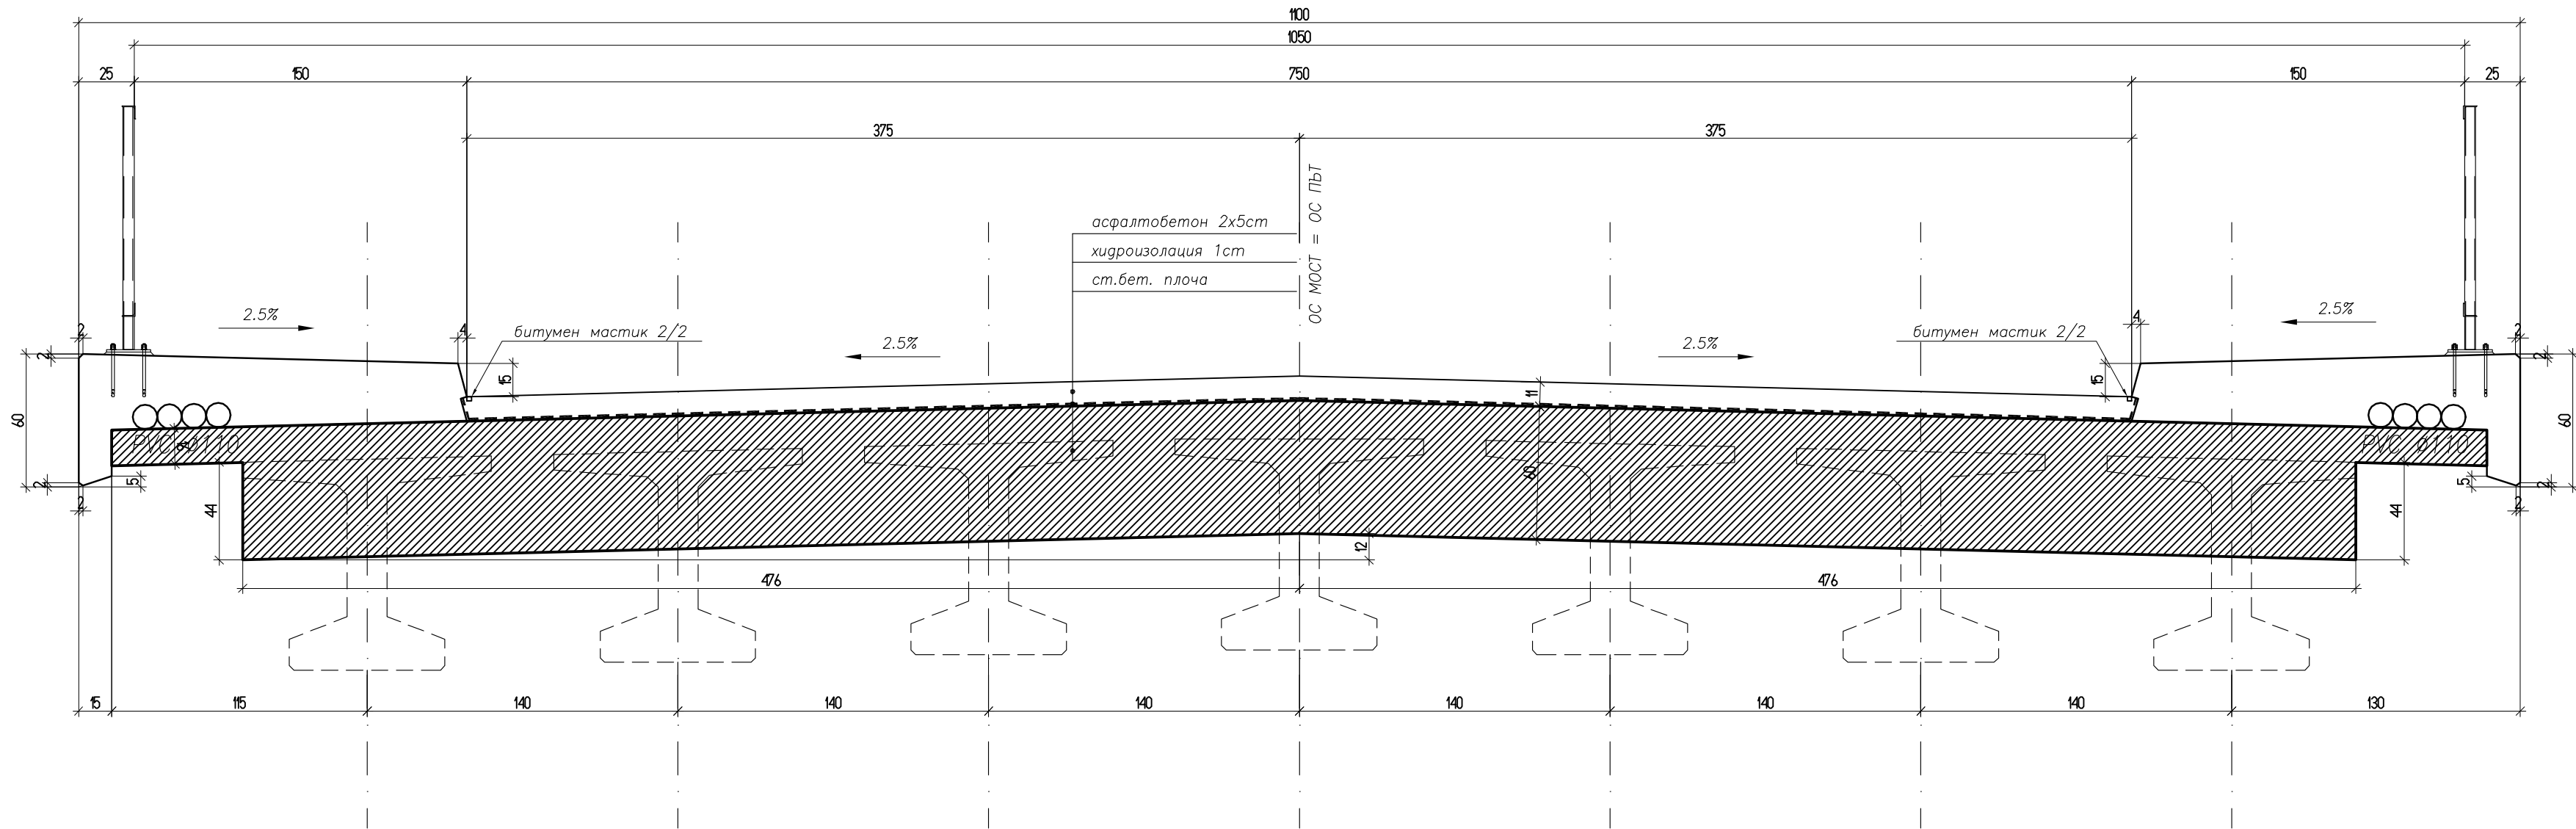

407/14	ОБЕКТ:	АКТУАЛИЗАЦИЯ НА ПРОЕКТ ЗА МОСТ НА Р."ЧЕПИНСКА" от о.т.22 до о.т.94 с.ДРАГИНОВО, Община Велинград Област ПАЗАРДЖИК					КОНСУЛТ 2000 ООД тел.: 021 96372-92 е-мил: konsult2000@gmail.bg		Мащаб:	1:25
ВЪЗЛОЖИТЕЛ:	Община Велинград кметство с. Драгиново	Подпис и печат на възложителя	ИЗПЪЛНИТЕЛ:		УПРАВИТЕЛ: проф.д-р инж. К.ТОПУРОВ	ЧАСТ: ФАЗА:	КОНСТРУКЦИИ ТП	Проектант: инж. П. НИКОЛОВ	Дата: 07.2014	Чертеж No TBR003A
						СЪДЪРЖАНИЕ:	ТИПОВИ НАПРЕНИ РАЗРЕЗИ	Проектант: инж. А. МАРИНОВ		
								ТК: инж. К. ТОПУРОВ		