



РАЗРЕЗ 1-1
КРАЙНИ ОТВОРИ

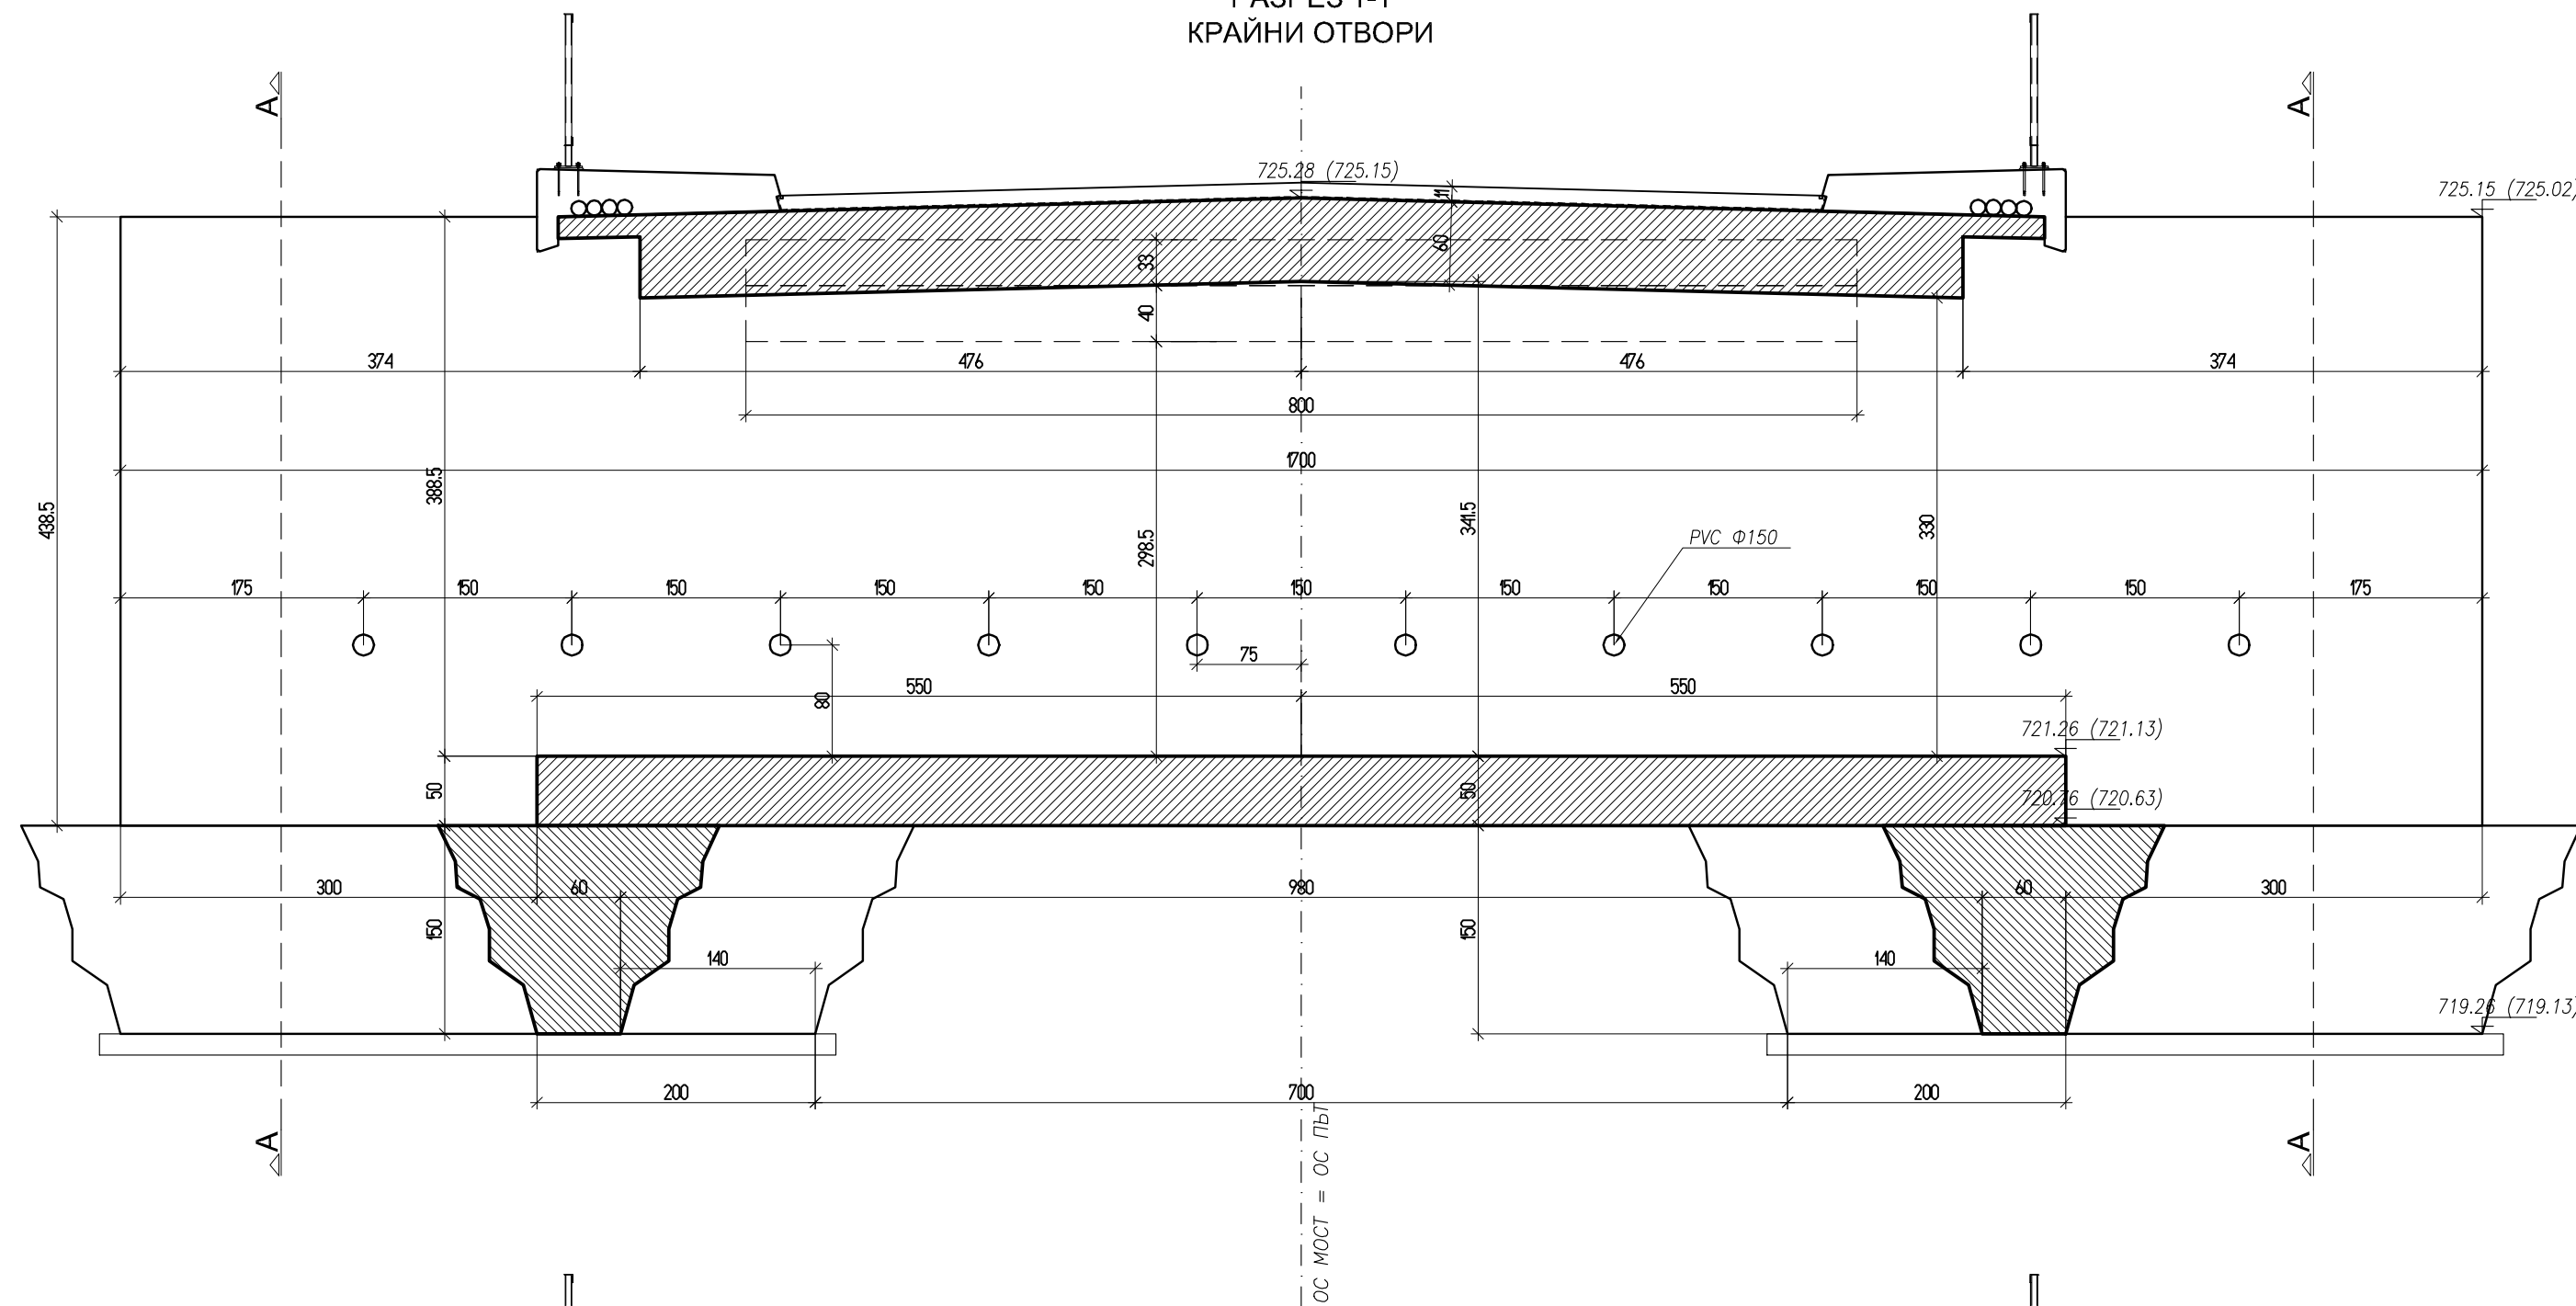


РАЗРЕЗ А-А
КРИЛО

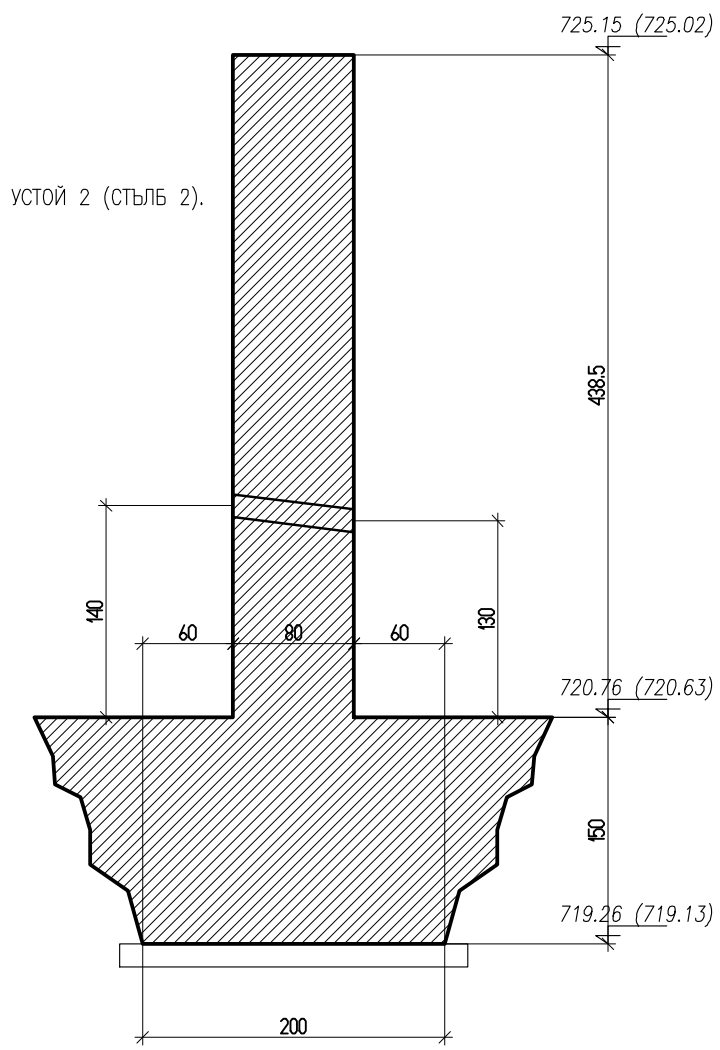

ЗАБЕЛЕЖКИ :
1.КОТИТЕ В СКОБИТЕ СА ЗА УСТОЙ 2 (СТЪЛБ 2).

РАЗРЕЗ 2-2

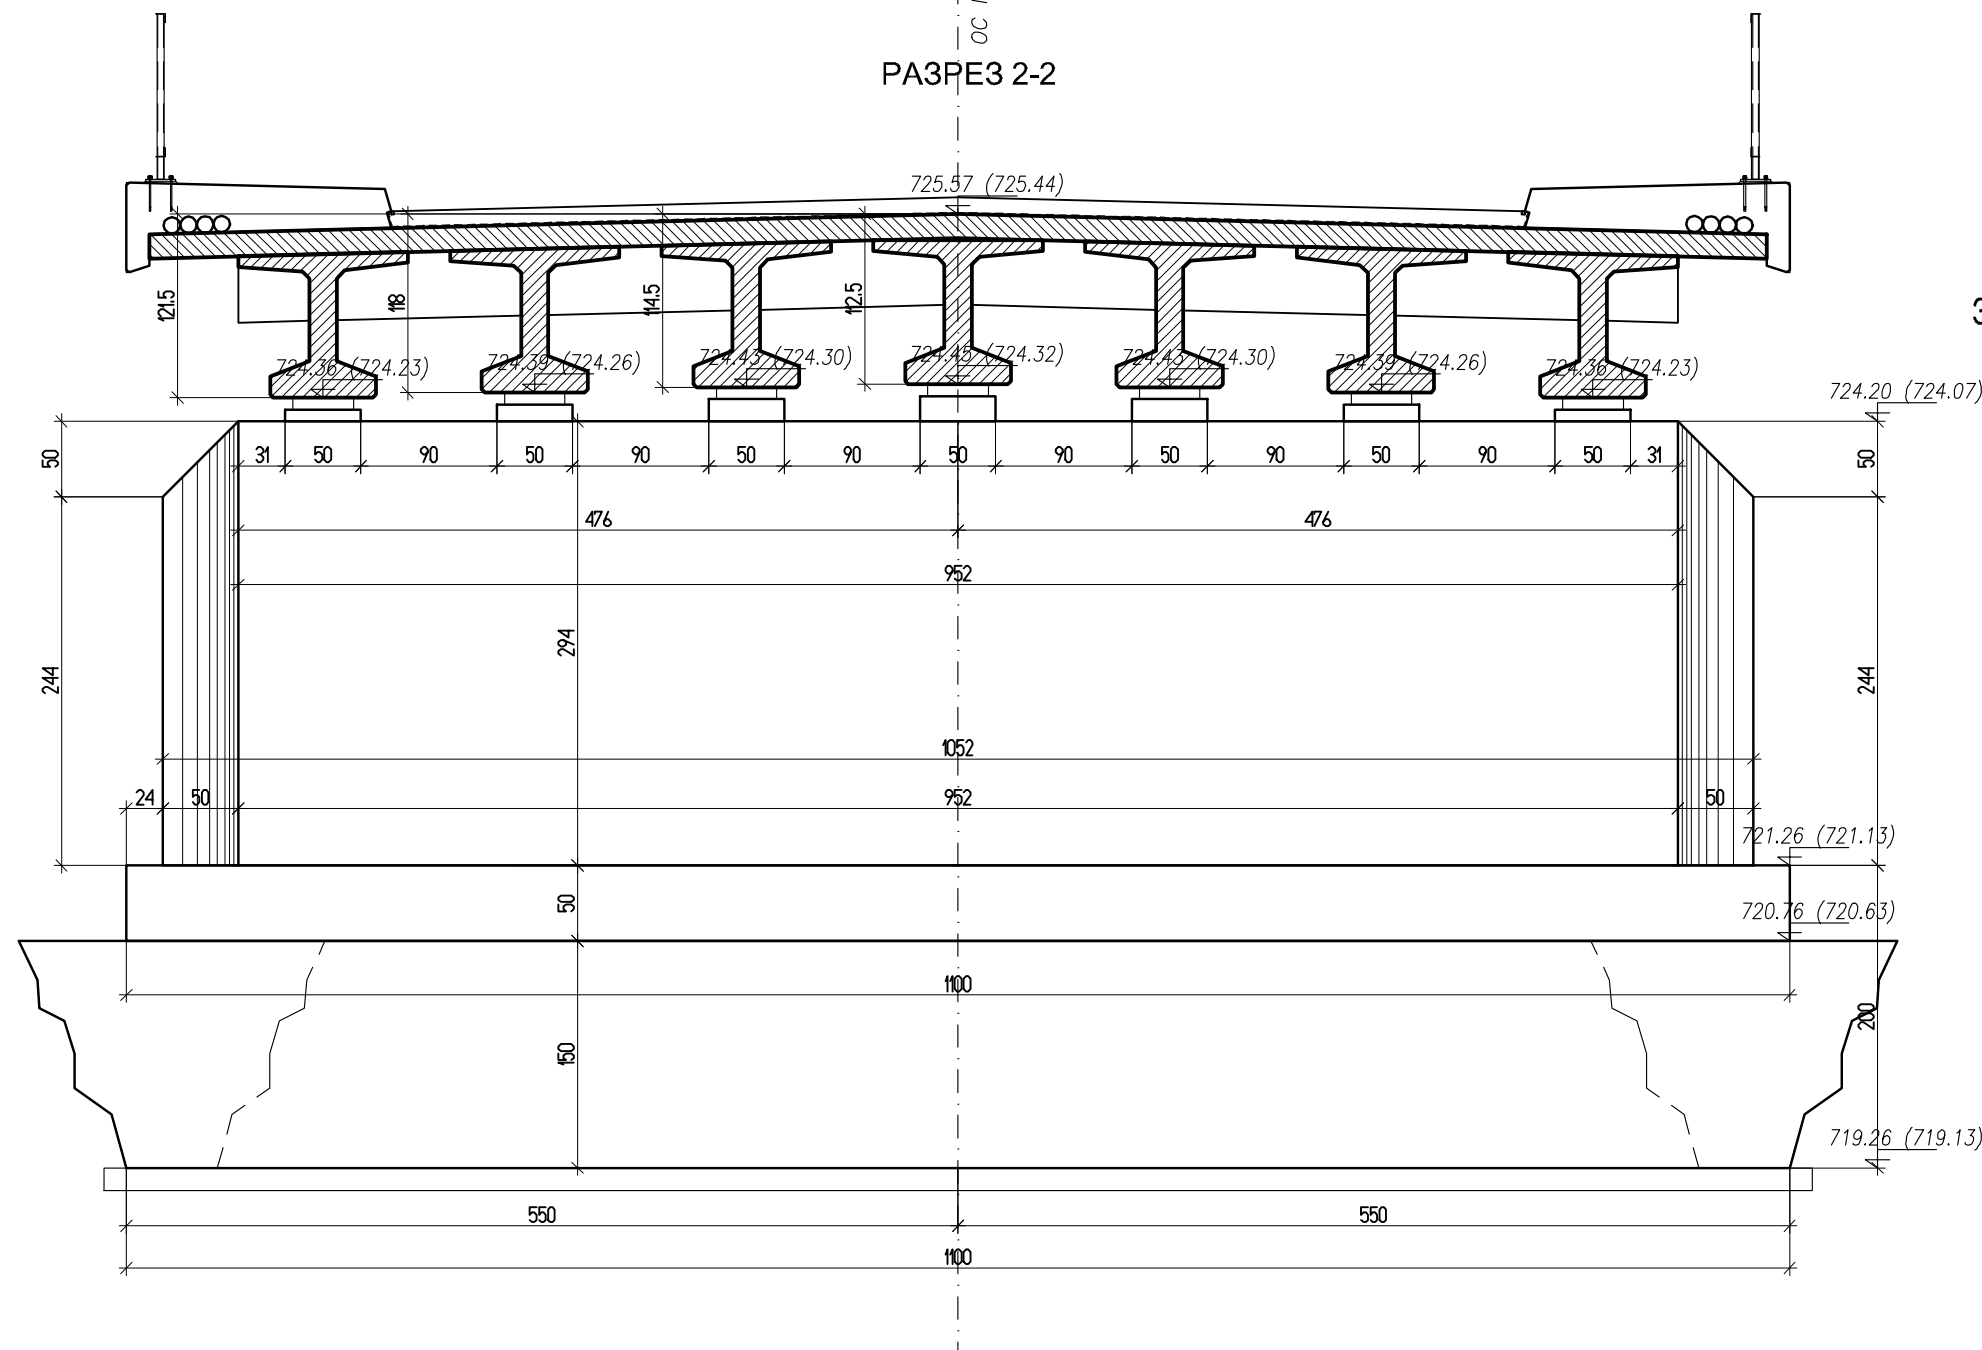

ЗАБЕЛЕЖКИ :
1.КОТИТЕ В СКОБИТЕ СА ЗА УСТОЙ 2 (СТЪЛБ 2).

407/14	ОБЕКТ:	АКТУАЛИЗАЦИЯ НА ПРОЕКТ ЗА МОСТ НА Р."ЧЕПИНСКА" от о.т.22 до о.т.94 с.ДРАГИНОВО, Община Велинград Област ПАЗАРДЖИК					КОНСУЛТ 2000 ООД тел.: 021 98372-92 e-mail: konsult2000@gmail.bg		Мащаб:	1:50
ВЪЗЛОЖИТЕЛ:	Община Велинград кметство с.Драгиново	Подпис и печат на възложителя	ИЗПЪЛНИТЕЛ:	УПРАВИТЕЛ: проф.д-р инж. К.ТОПУРОВ	ЧАСТ: ФАЗА:	КОНСТРУКЦИИ ТП	ISO 9001 CERTIFIED No.03197	Проектант: инж. П. НИКОЛОВ	Дата: 07.2014	Чертеж No TBR005A
					СЪДЪРЖАНИЕ:	УСТОИ И СЪЛБОВЕ КОФРАЖНИ РАЗРЕЗИ		Проектант: инж. А. МАРИНОВ		
								ТК: инж. К. ТОПУРОВ		