



МОНТАЖЕН ПЛАН

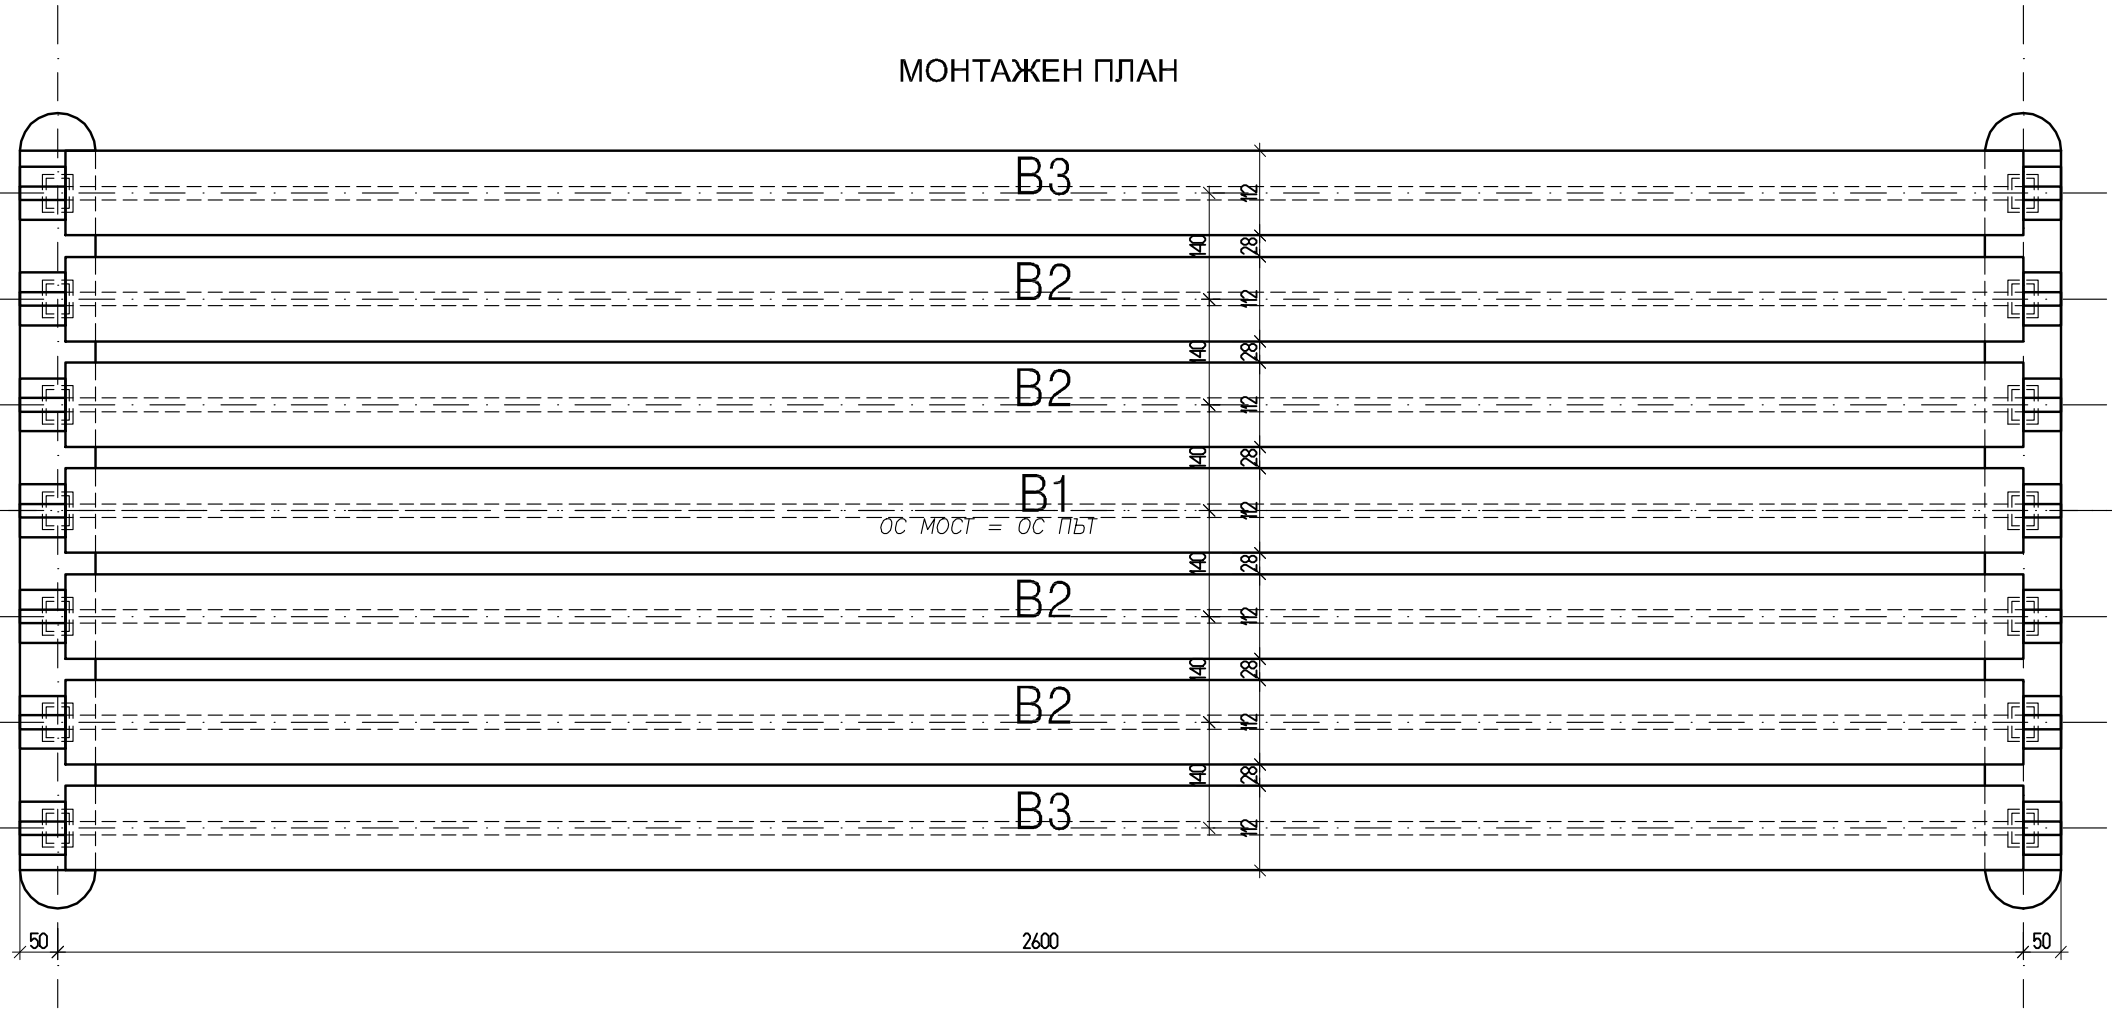

СПЕЦИФИКАЦИЯ НА СГЛОБЯЕМИТЕ ГРЕДИ

name	number
марка	брой
B1	1
B2	4
B3	2

КОФРАЖЕН ПЛАН ПЛОЧА

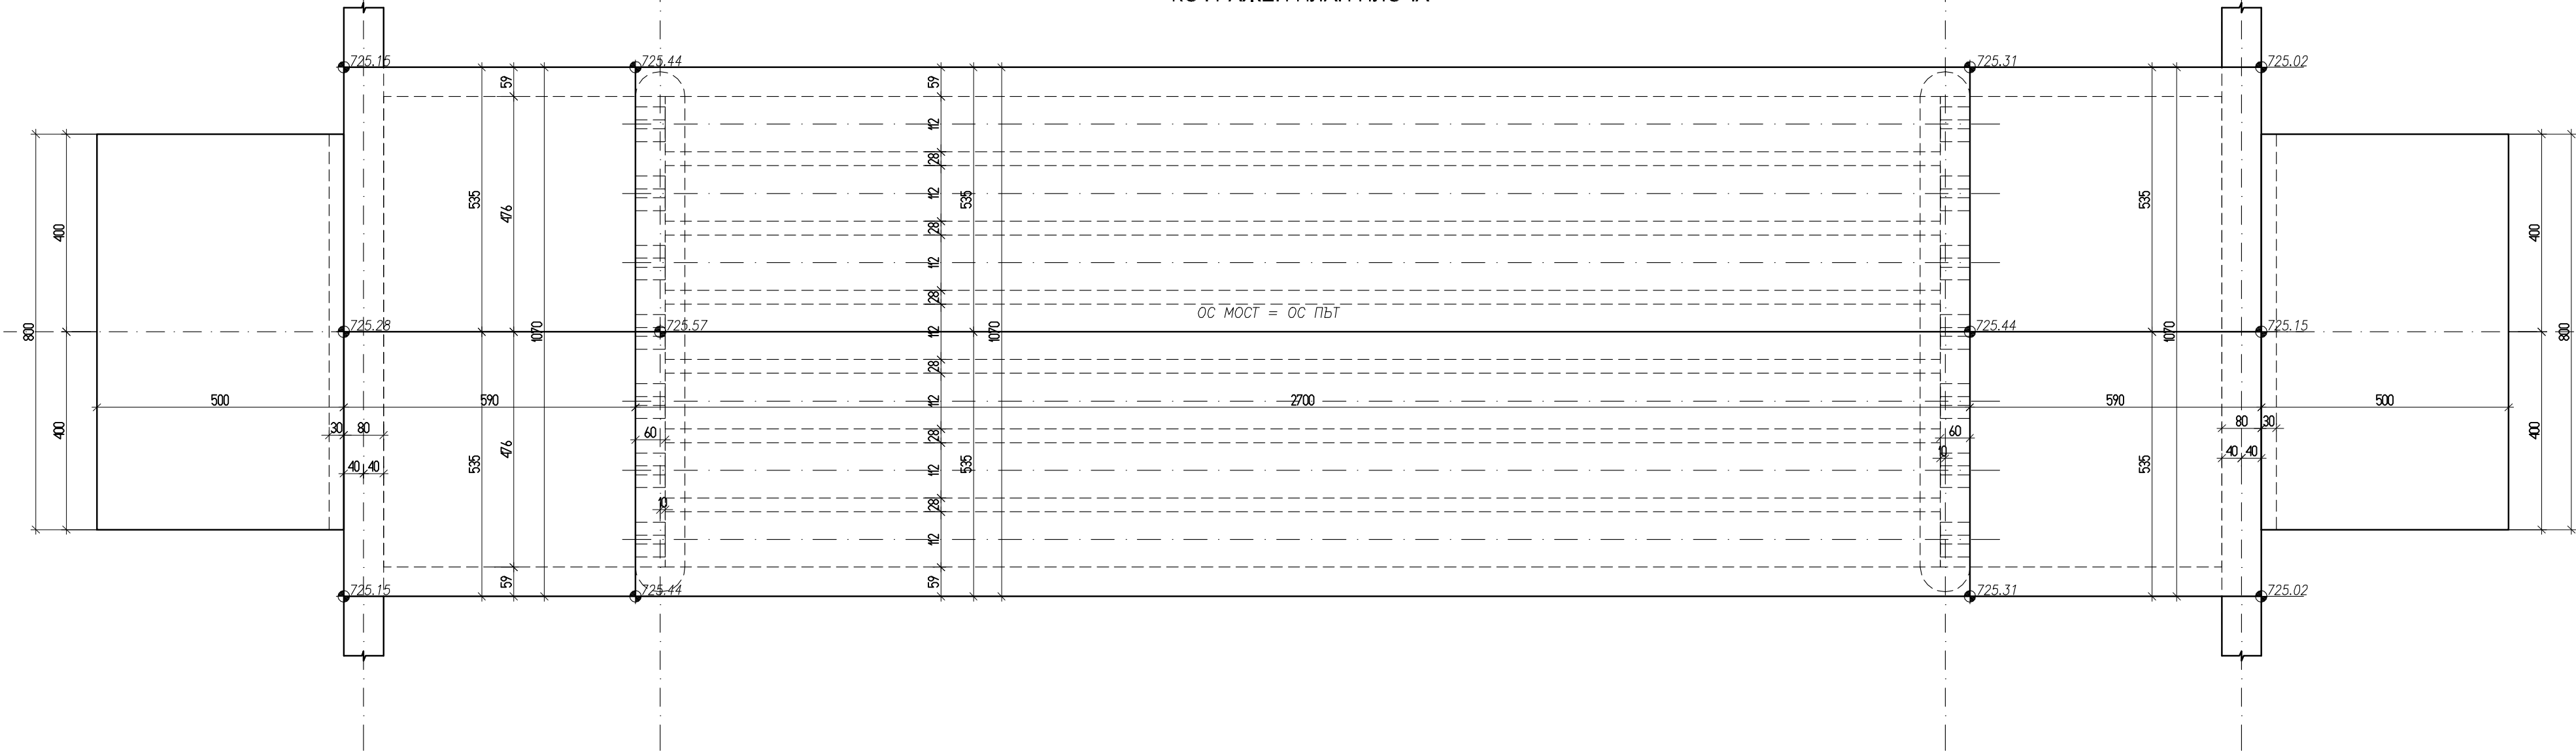

407/14		ОБЕКТ:		АКТУАЛИЗАЦИЯ НА ПРОЕКТ ЗА МОСТ НА Р."ЧЕПИНСКА" от о.т.22 до о.т.94 с ДРАГИНОВО, Община Велинград Област ПАЗАРДЖИК					КОНСУЛТ 2000 ООД телефон: 021 96272-92 е-мил: konsult2000@gmail.bg			Мащаб:		1:100	
ВЪЗЛОЖИТЕЛ:	Община Велинград кметство с. Драгиново	Подпис и печат на възложителя	ИЗПЪЛНИТЕЛ:	КОНСУЛТ 2000	УПРАВИТЕЛ:	ЧАСТ:	КОНСТРУКЦИИ	ISO 9001 OC №03187	Проектант:	инж. П. НИКОЛОВ	ВНУ	Дата:	07.2014		
					проф. д-р инж. К. ТОПУРОВ	ФАЗА:	ТП		Проектант:	инж. А. МАРИНОВ	А				
					Т	СЪДЪРЖАНИЕ:	МОНТАЖЕН ПЛАН КОФРАЖЕН ПЛАН ПЛОЧА		TK:	инж. К. ТОПУРОВ	Т			Чертеж No	TBR006A