
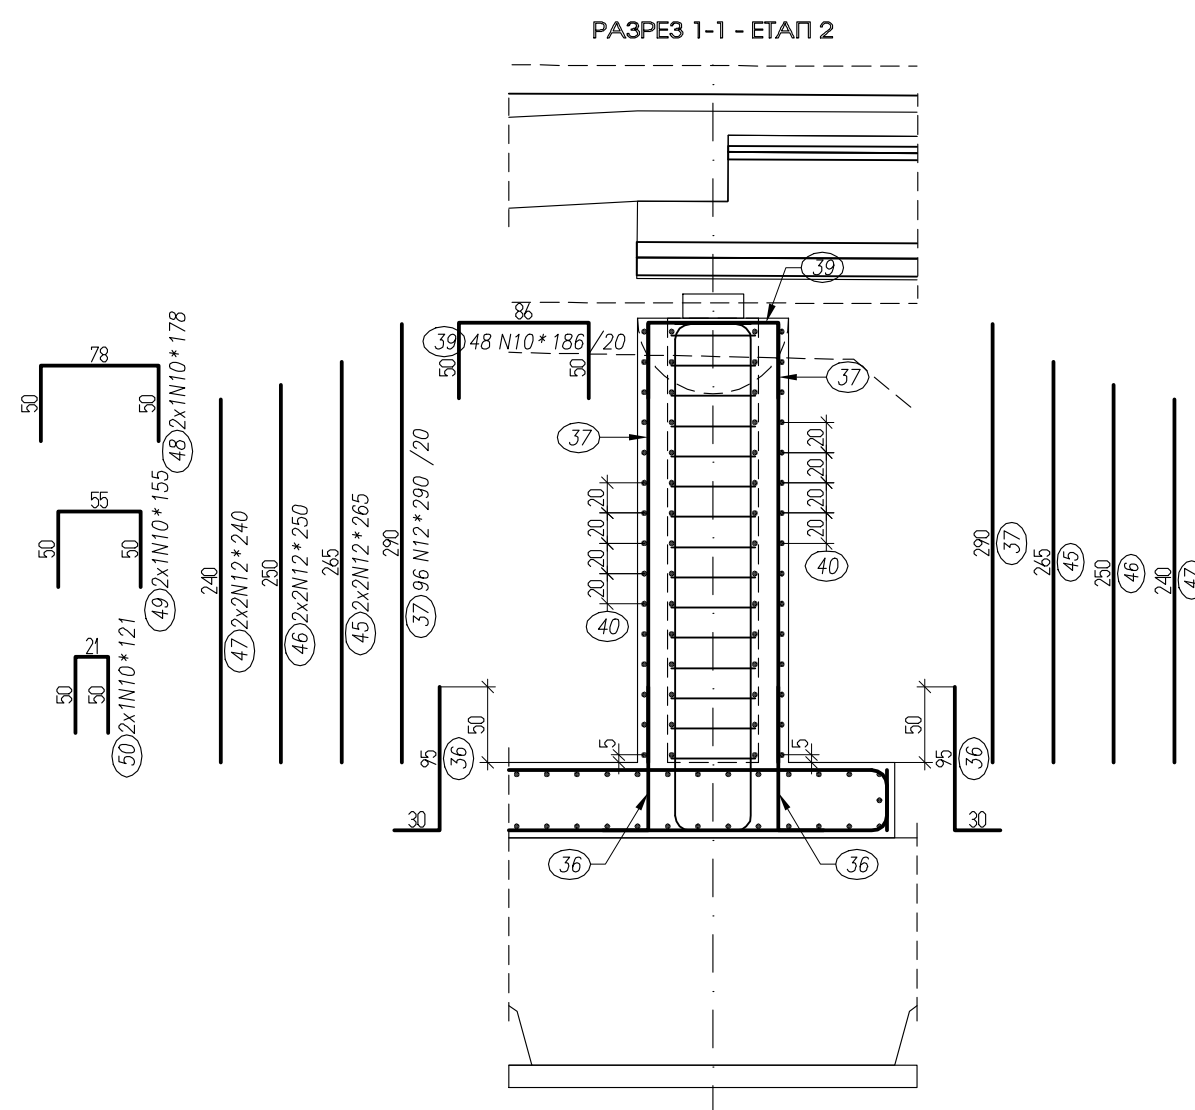
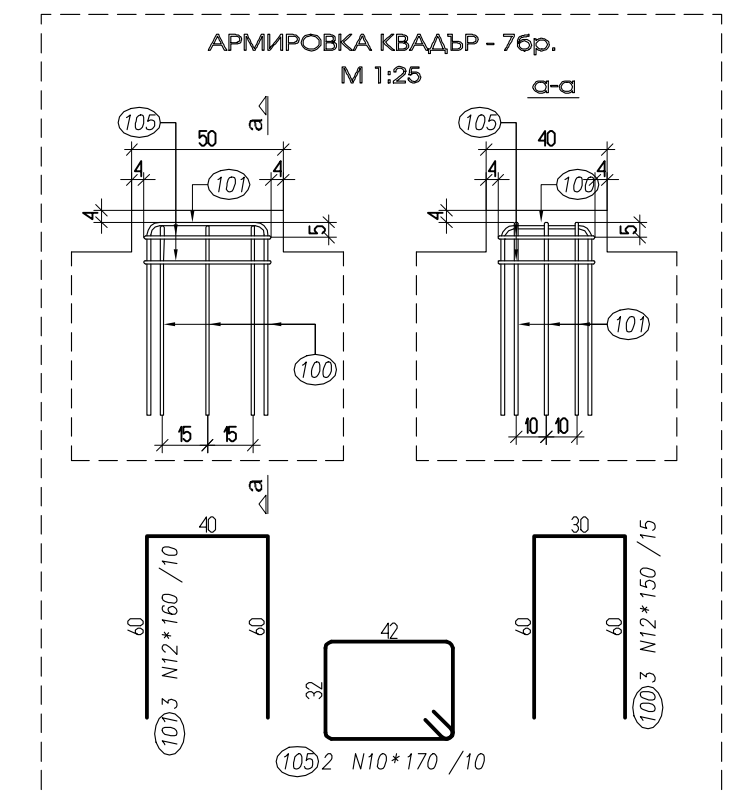
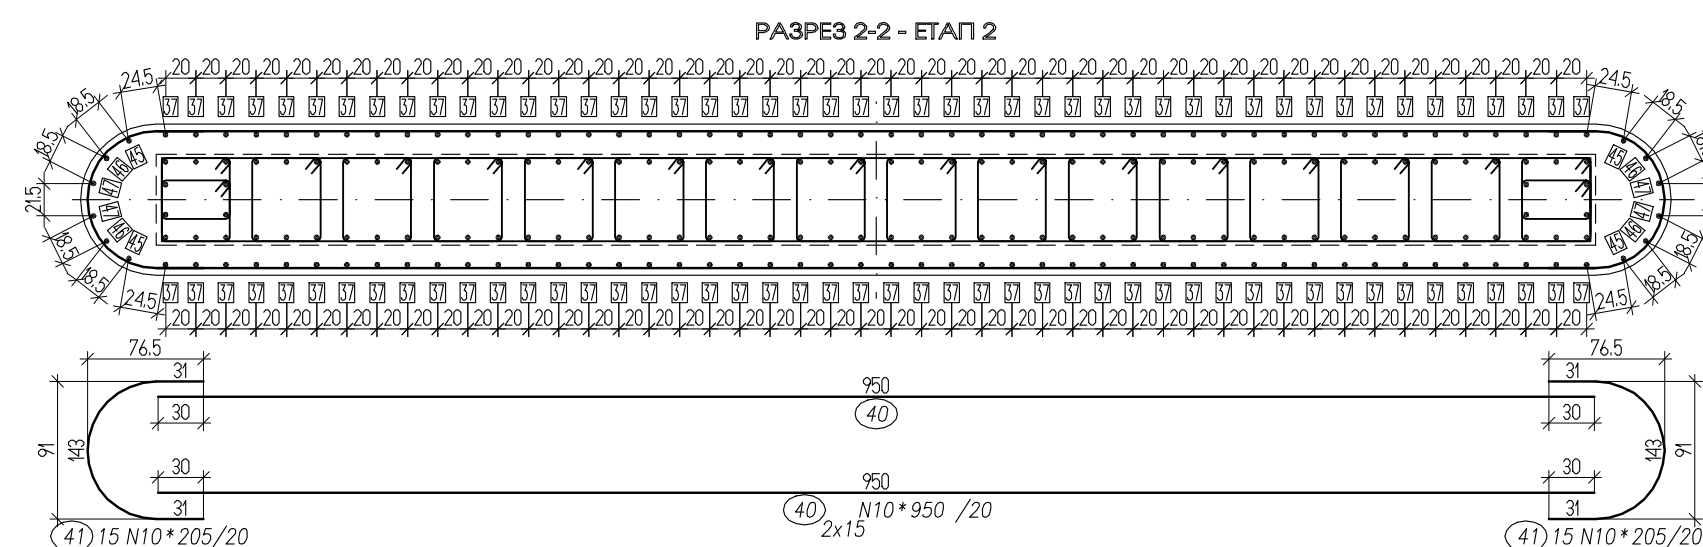
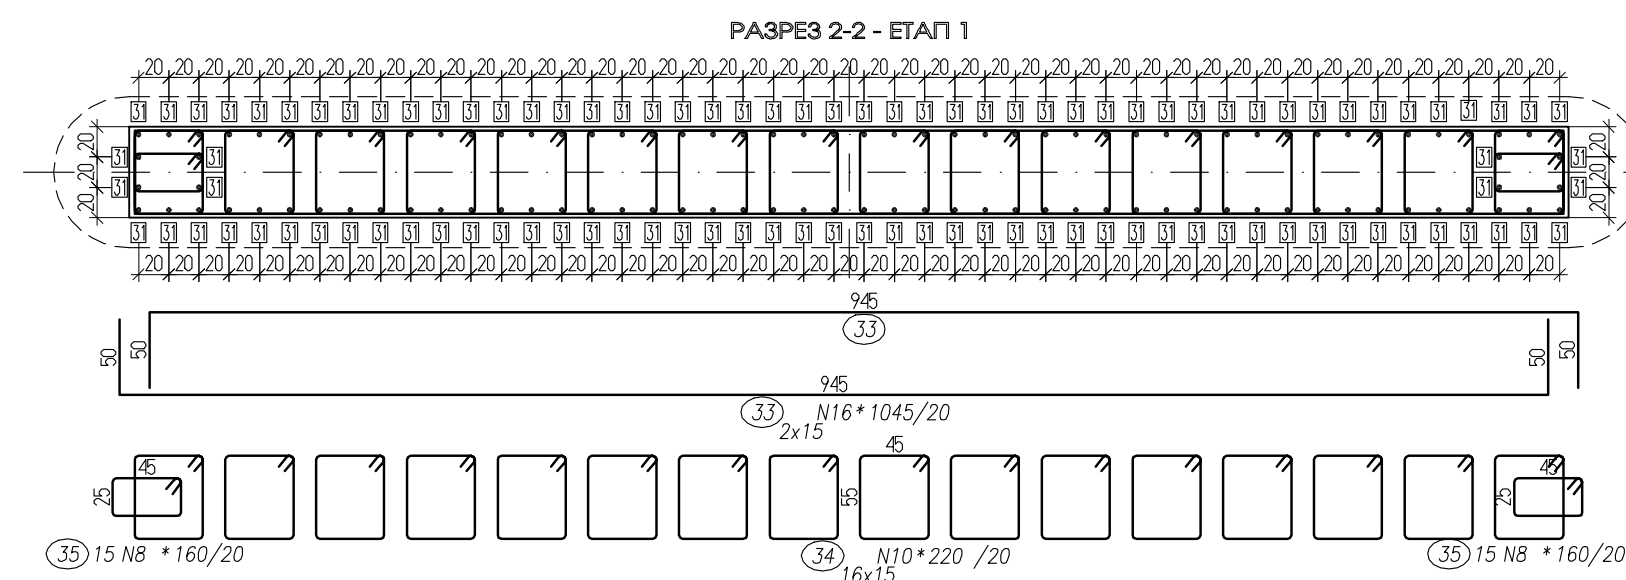
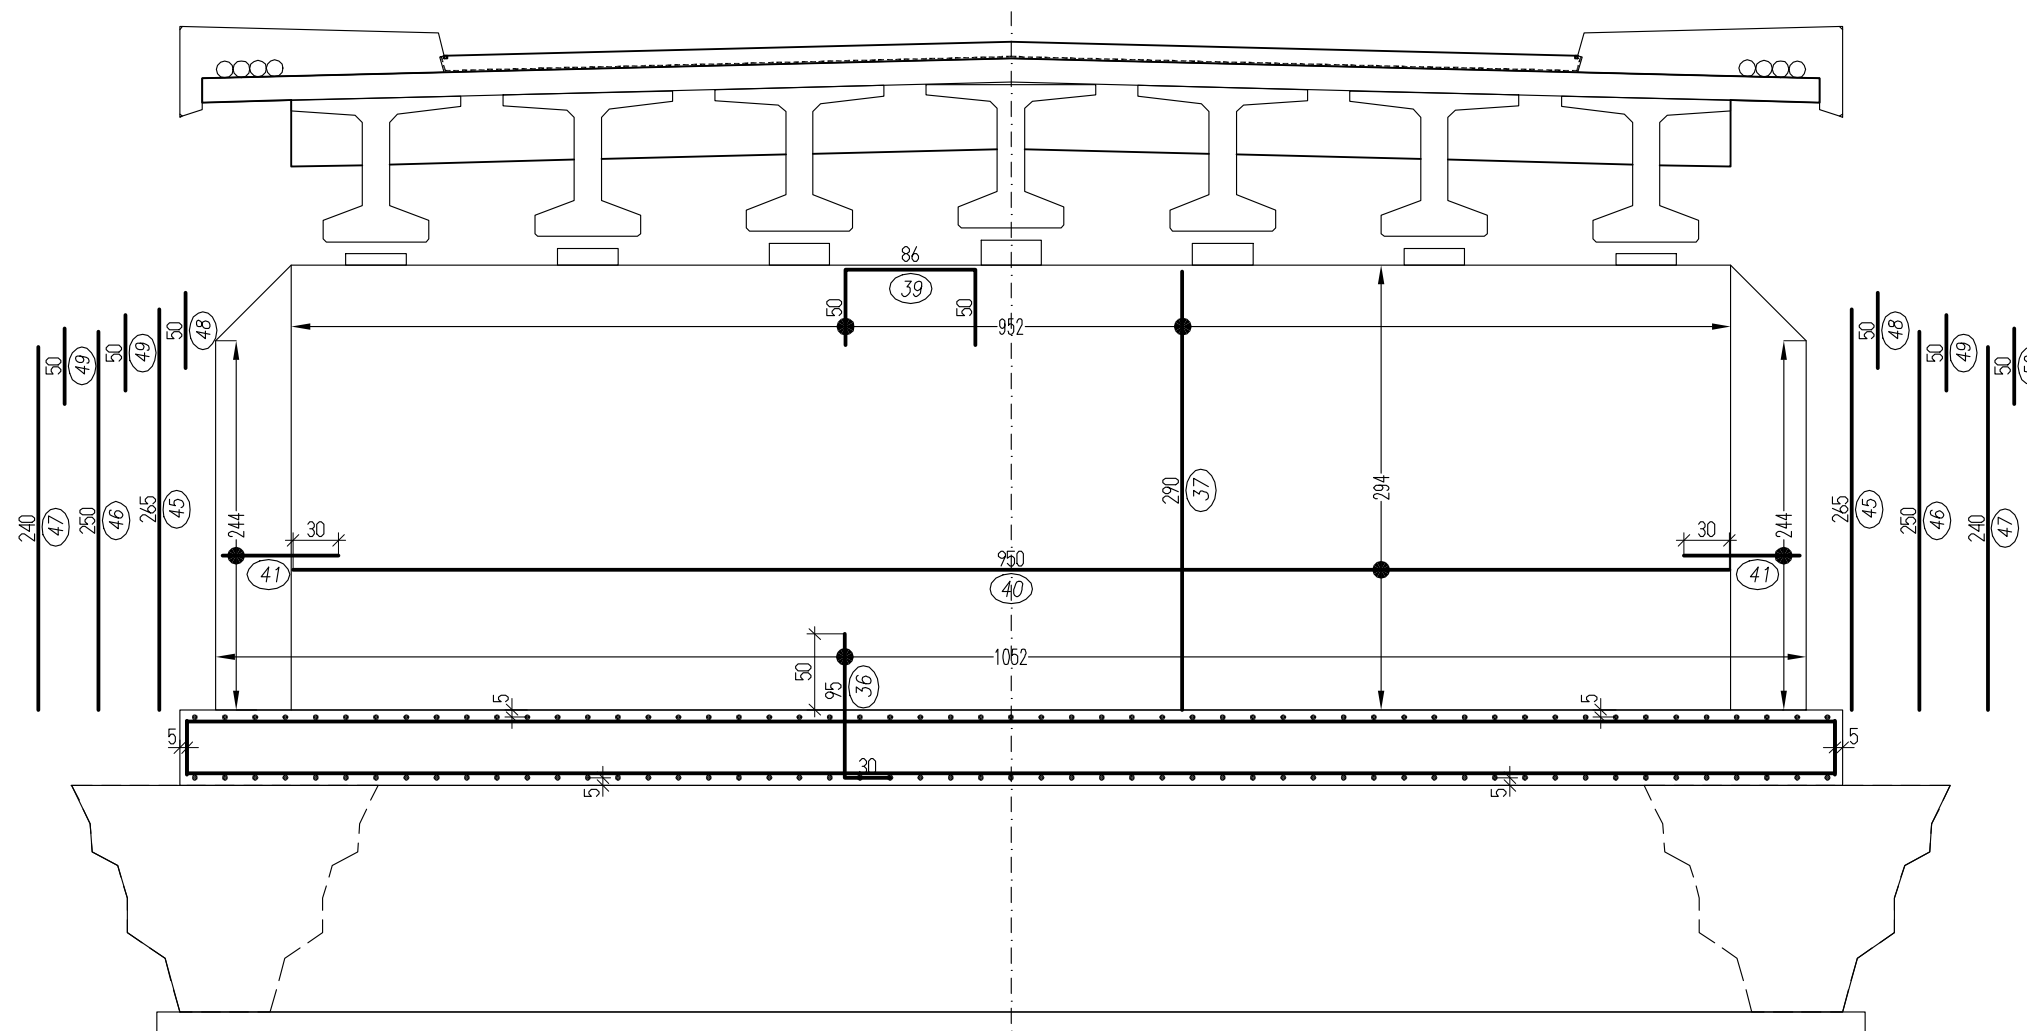


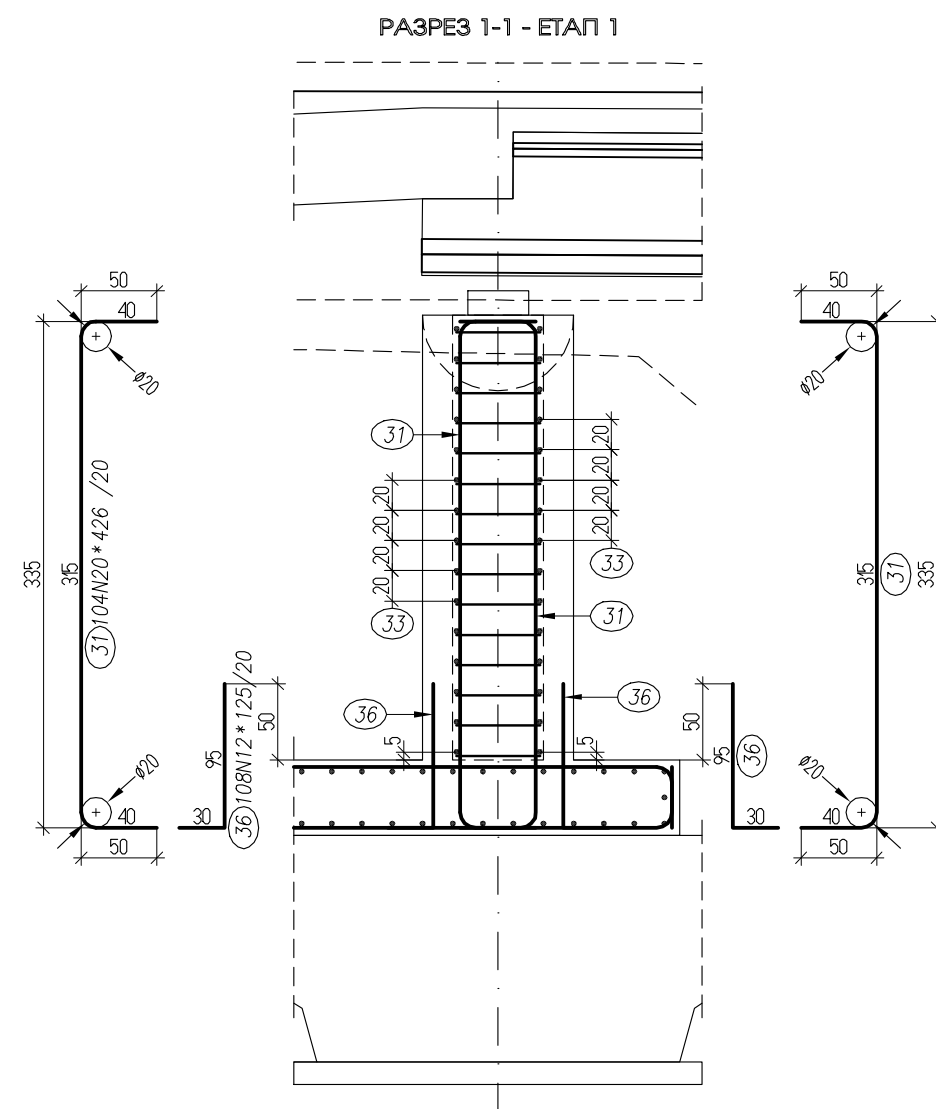

	Количество армировка за един стълб					
	N8	N10	N12	N16	N20	ОБЩО
L [m]	48	996	508	313	443	TOTAL
q [kg]	18	614	451	494	1092	2669

407/14	ОБЕКТ:	АКТУАЛИЗАЦИЯ НА ПРОЕКТ ЗА МОСТ НА Р."ЧЕПИНСКА" от о.т.22 до о.т.94 с.ДРАГИНОВО, Община Велинград Област ПАЗАРДЖИК						 КОНСУЛТ 2000 ООД тел.: 021 96277242 e-mail: konsult2000@pmail.bg		Мащаб:	1:50			
ВЪЗЛОЖИТЕЛ:	Община Велинград кметство с.Драгиново	 Подпис и печат на възложителя	ИЗПЪЛНИТЕЛ:		УПРАВИТЕЛ:	ЧАСТ:	КОНСТРУКЦИИ		Проектант:	инж. П. НИКОЛОВ		Дата:	07.2014	
					проф.д-р инж. К.ТОПУРОВ	ФАЗА:	ТП		Проектант:	инж. А. МАРИНОВ				
						СЪДЪРЖАНИЕ:	СТЪЛБОВЕ - АРМИРОВЪЧЕН ПЛАН		ТК:	инж. К. ТОПУРОВ				