

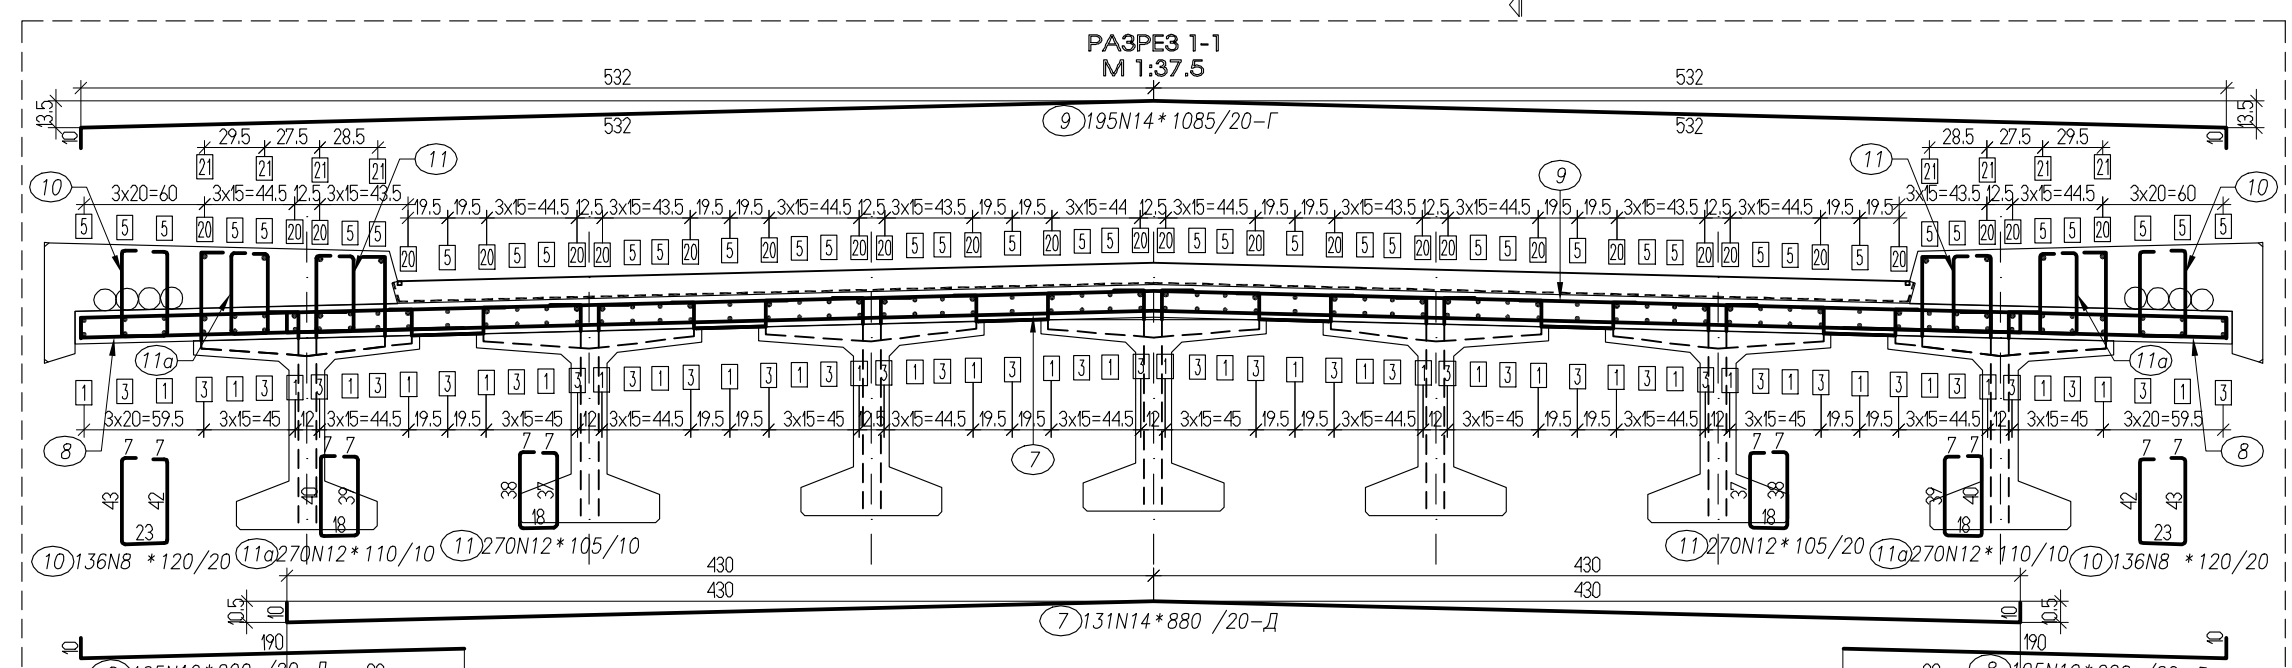
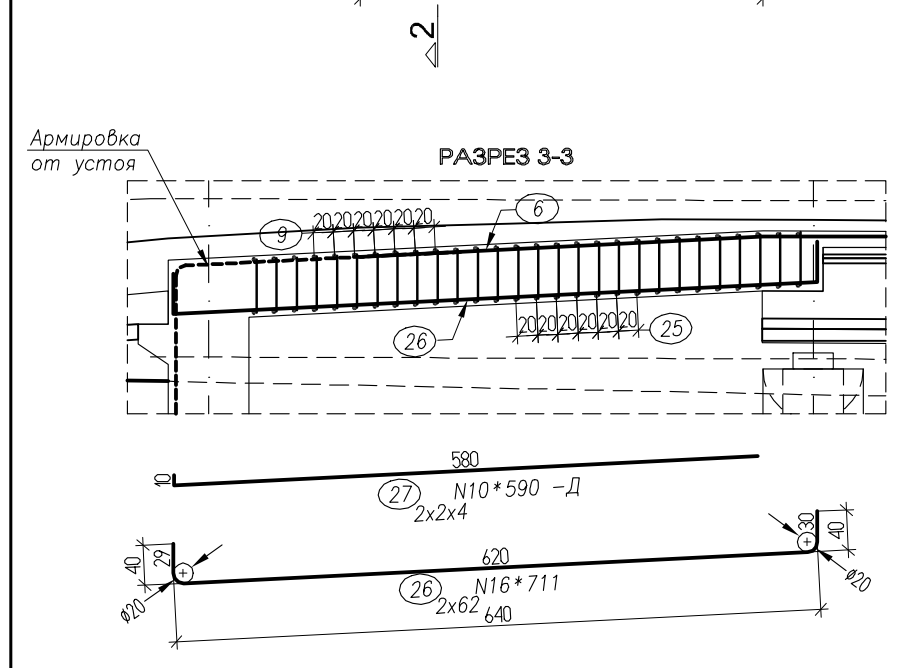
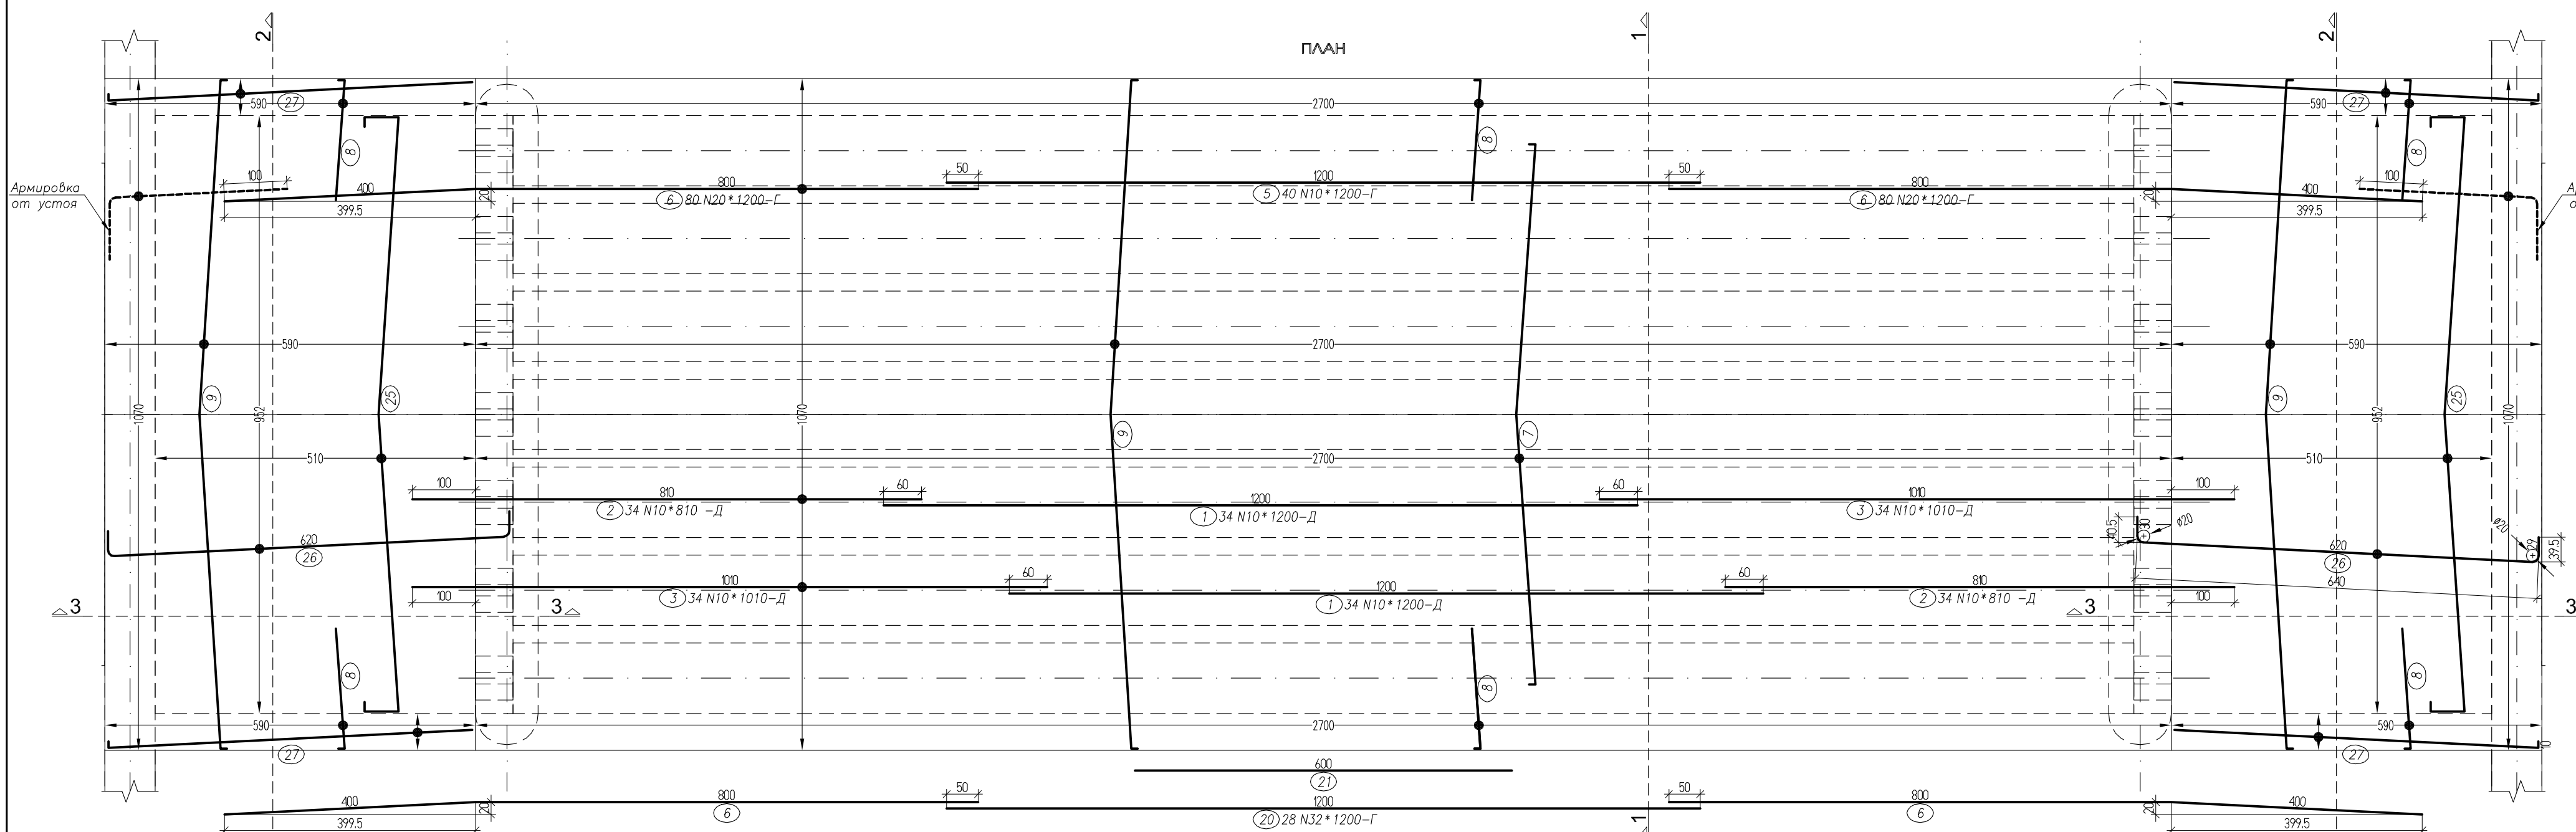
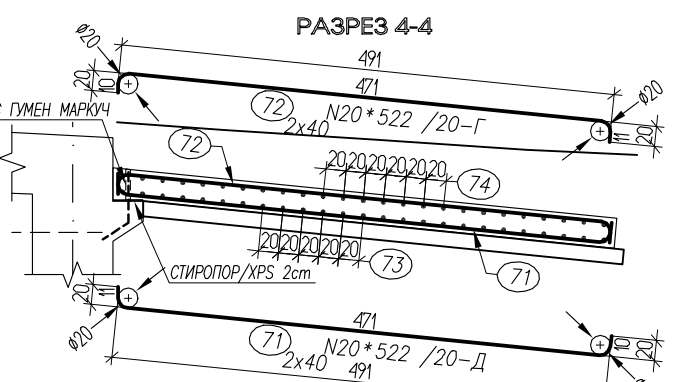
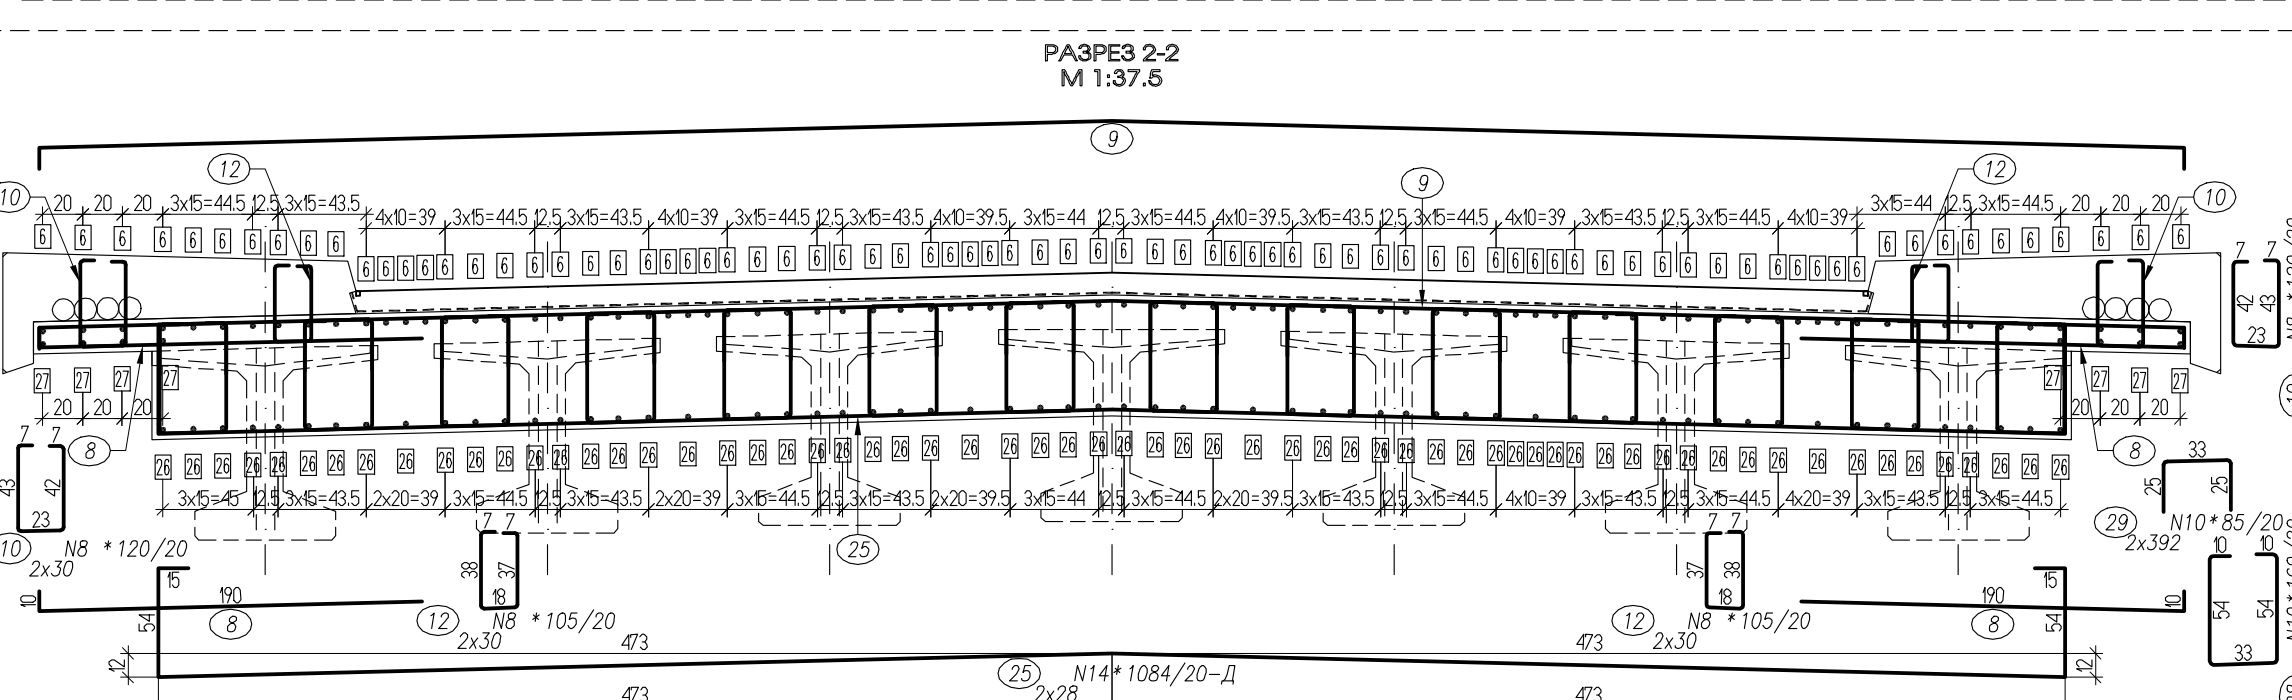


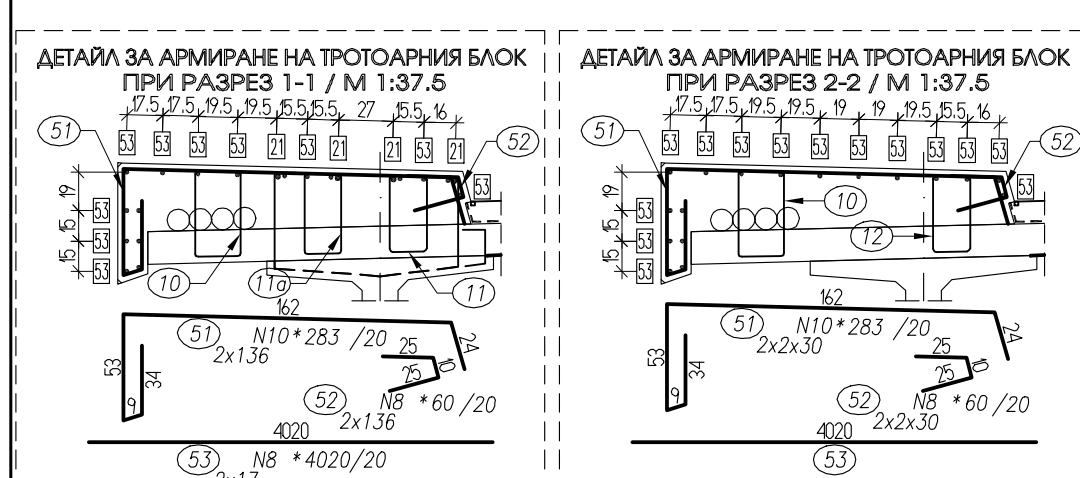

АРМИРОВЪЧЕН ПЛАН ПРЕХОДНА ПЛОЧА - 26р.

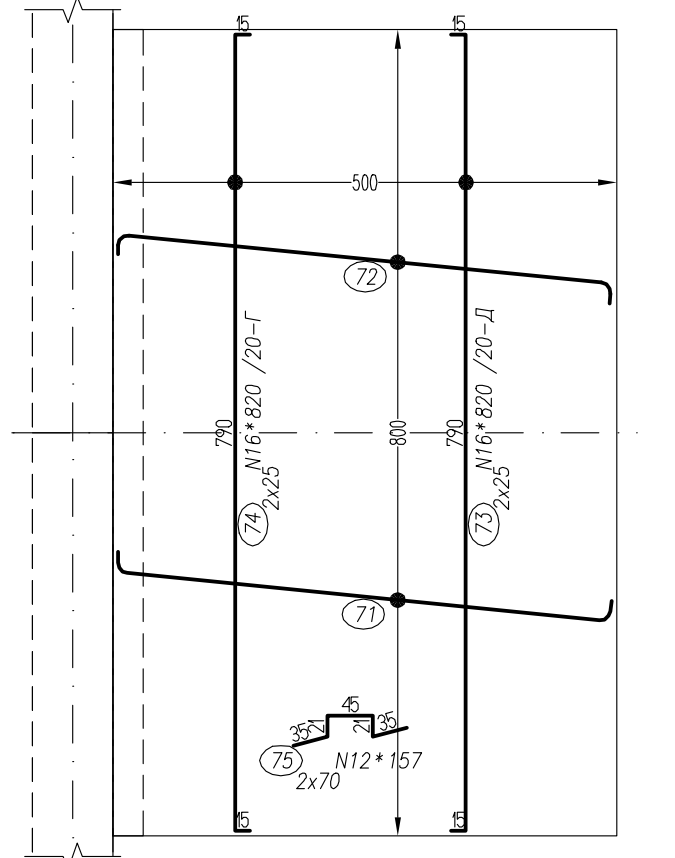

	N8	N10	N12	N14	N16	N20	N32	ОБЩО
L [m]	2198	6438	1381	3875	1702	2803	336	TOTAL
g [kg]	867	3969	1226	4683	2686	6913	2121	22466

407/14	ОБЕКТ:	АКТУАЛИЗАЦИЯ НА ПРОЕКТ ЗА МОСТ НА Р."ЧЕПИНСКА" от о.т.22 до о.т.94 с ДРАГИНОВО, Община Велинград Област ПАЗАРДЖИК			КОНСУЛТ 2000 ООД тел.: 021 96272-92 e-mail: konsult2000@gmail.bg		Проектант: инж. П. НИКОЛОВ	Машаб: 1:75 / 1:37.5
ВЪЗЛОЖИТЕЛ:	Община Велинград кметство с. Драгиново	Подпис и печат на възложителя	ИЗПЪЛНИТЕЛ:	УПРАВИТЕЛ: проф. д-р инж. К. ТОПУРОВ	ЧАСТ: ФАЗА:	КОНСТРУКЦИИ: ТП	Проектант: инж. А. МАРИНОВ	Дата: 07.2014
					СЪДЪРЖАНИЕ:	ПЛОЧА - АРМИРОВЪЧЕН ПЛАН	ТК: инж. К. ТОПУРОВ	Чертеж No TBR010A