
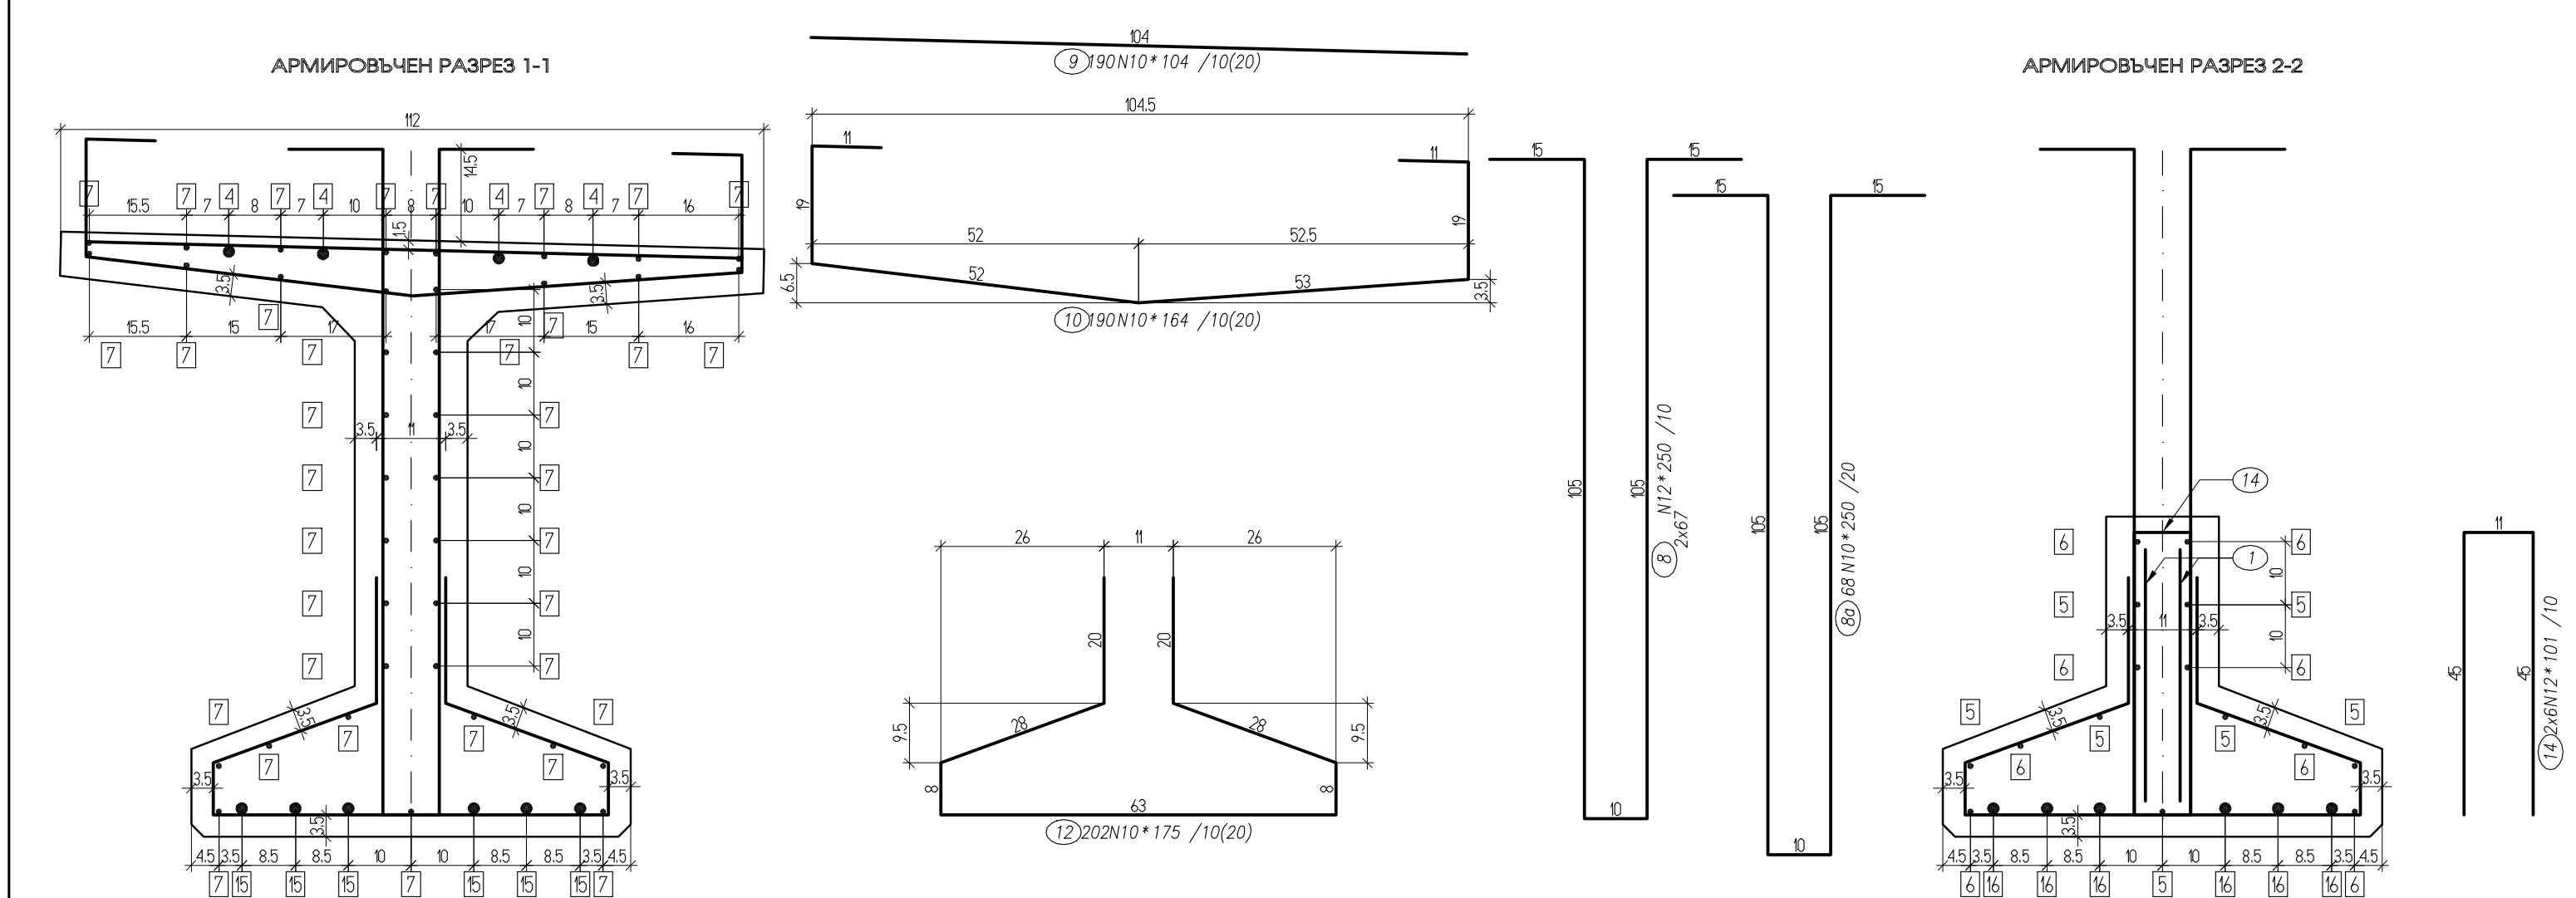


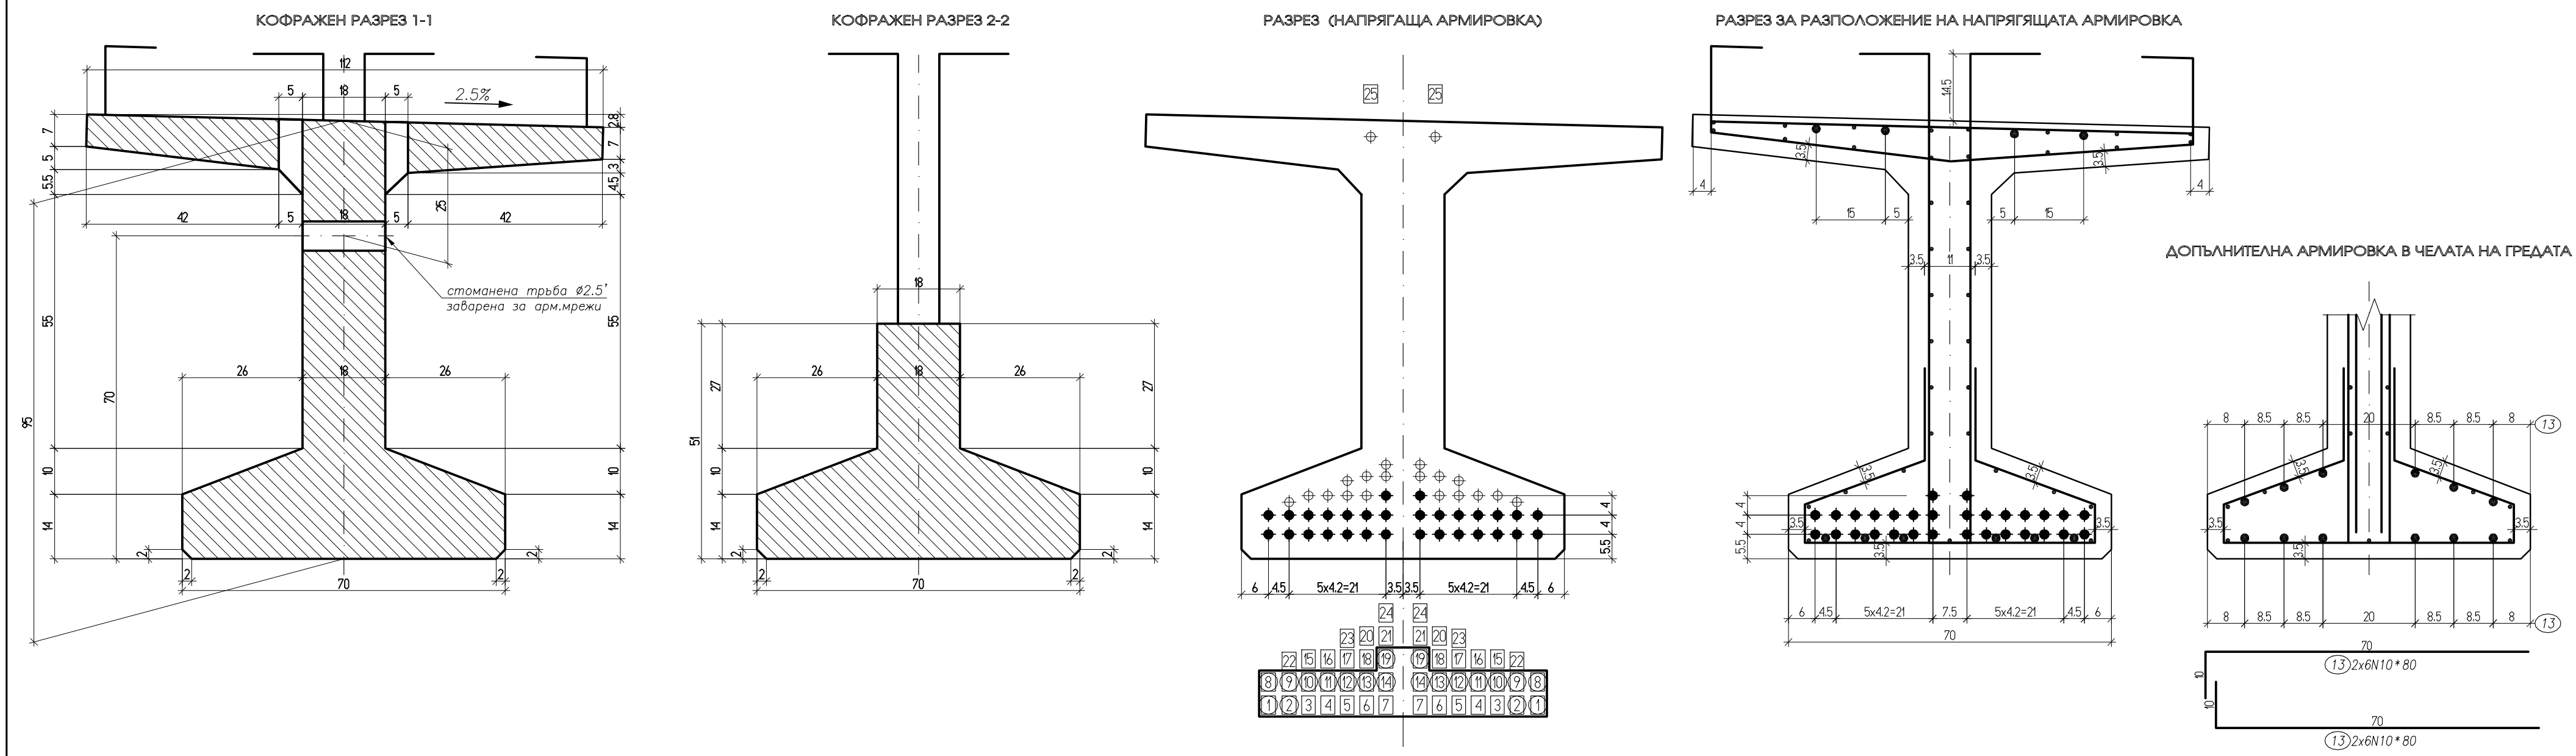

ЗАБЕЛЕЖКИ:

- БЕТОН :
КЛАС C40/50
КОЛИЧЕСТВО: 9,7m³
- МОНТАЖНО ТЕГЛО 24.3 t
- НАПРЯГАЩА АРМИРОВКА :
EN 10138-3-Y1860S7-12.5-A
С НИСКА РЕЛАКСАЦИЯ СЪГЛАСНО EN 10138
КЛАС A ПО КОРОЗИЯ СЪГЛАСНО EN 10138
f_{yk} = min1860MPa
f_{yk} = min1670MPa
ВЪЖЕТА СТОМАНЕНИ АРМИРОВЪЧНИ 1 x 7
С УСЛОВЕН ДИАМЕТЪР 12.5mm
КОНТРОЛИРУЕМА НАПРЯГАЩА СИЛА ЗА ЕДНО ВЪЖЕ - 12.1 ТОНА
БРОЙ НА НАПРЕГНАТИТЕ ВЪЖЕТА: 30
КОЛИЧЕСТВО: 0.591 ТОНА
ПРИЛАГАНЕТО НА ВИСОКОКАЧЕСТВЕНА АРМИРОВКА, РАЗЛИЧНА ОТ СПЕЦИФИЦИРАНАТА ТУК, СТАВА САМО СЛЕД СЪГЛАСУВАНЕ С ПРОЕКТАНТА
- ОБИКНОВЕНА АРМИРОВКА :
СТОМАНА B500B ОЗНАЧЕНА С - N;
СВЕТЛО БЕТОНОВО ПОКРИТИЕ НА ОБИКНОВЕНАТА АРМИРОВКА - 20MM
- СТОМАНА ЗА ЗАКЛАДНИ ЧАСТИ :
S235;
- ОСВОБОЖДАВАНЕТО НА ГРЕДИТЕ ОТ СТЕНДА СТАВА ПРИ minfck=32MPa И ВЪЗРАСТ МИН 3ДНИ, КАТО ВЪЖЕТАТА СЕ ОТПУСКАТ ПЛАВНО ПРЕДИ ДА СЕ ИЗРЕЖАТ. ГРЕДИТЕ ДА СЕ СКЛАДИРАТ ОПРЕНИ НА 40CM ОТ ЧЕЛО ГРЕДА И ДА СЕ ТРАНСПОРТИРАТ С МАКСИМАЛНА КОНЗОЛА 150CM
- ВЪЗМОЖЕН Е И ДРУГ НАЧИН ЗА ПРЕНАСЯНЕ НА ЕЛЕМЕНТИТЕ, БЕЗ ИЗПОЛЗВАНЕ НА ЗАЛОЖЕНИТЕ КУКИ.

Ø40	ОБЩО
L [m]	6 TOTAL
g [kg]	59 59

N10	N12	N16	N20	ОБЩО
L [m]	2084	347	16	312 TOTAL
g [kg]	1284	308	25	769 2386