



Изменение на ОУПО Велинград за ПИ No No 17823.24.1, 17823.24.2, 17823.24.22, с. Грашево, общ. Велинград

Извадка от действащ ОУПО Велинград, одобрен с Решение №330, Протокол №18/30.10.2014г. на заседание на ОБС Велинград и обнародван в ДВ брой 94 от 14.12.2014 г.
М 1:5 000

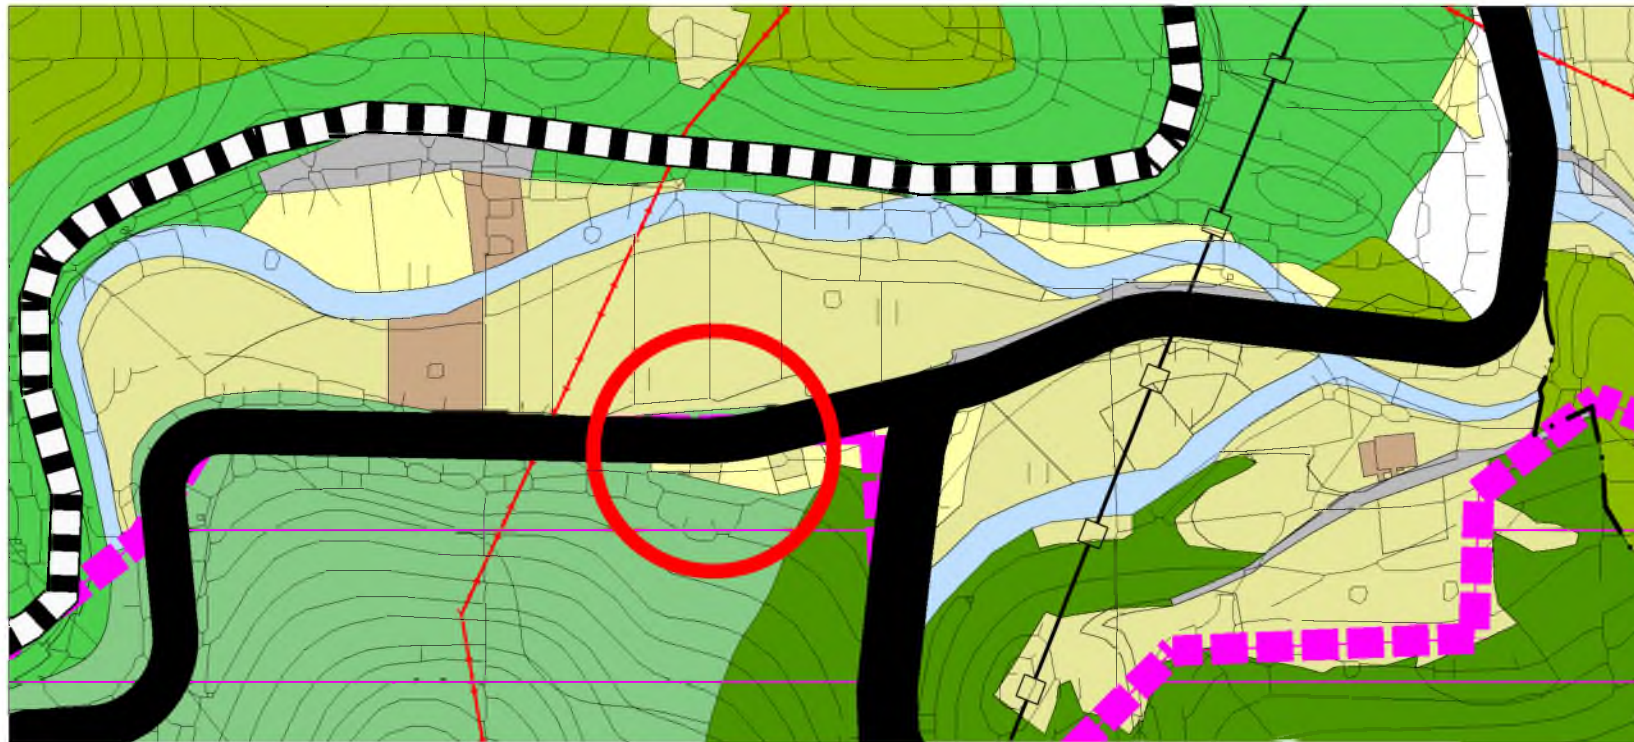

Изменение на ОУПО Велинград
М 1:5 000

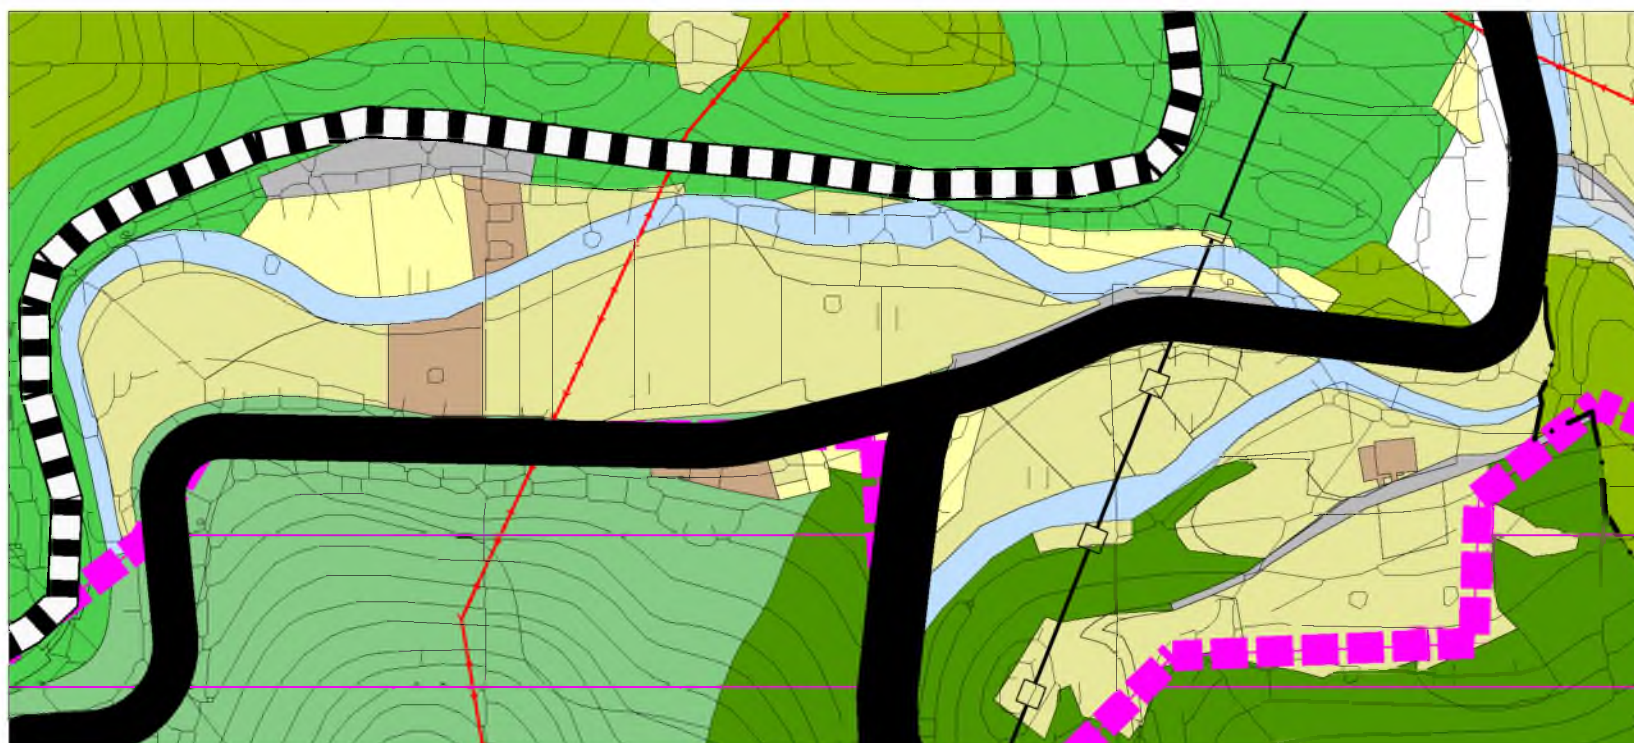

ТЕРИТОРИИ С ОБЩО ПРЕДНАЗНАЧЕНИЕ

НАСЕЛЕНИ МЕСТА И ДРУГИ УРБ. ТЕРИТОРИИ

ТЕРЕНИ ЗА ОБЩЕСТВЕНО ОБСЛУЖВАНЕ

ПРОИЗВОДСТВЕНИ ТЕРЕНИ

ЗЕМЕДЕЛСКИ ТЕРИТОРИИ

ОБРАБОТВАЕМИ ЗЕМИ - НИВИ

ОБРАБОТВАЕМИ ЗЕМИ - ТРАЙНИ НАСАЖДЕНИЯ

НЕОБРАБОТВАЕМИ ЗЕМИ

ГОРСКИ ТЕРИТОРИИ

ГОРИ

ЗАЩИТНИ ГОРИ

ЗАЩИТЕНА МЕСТНОСТ

РЕКРЕАЦИОННИ ГОРИ И ЛЕСОПАРКОВЕ

ГОРСКИ ЗЕМИ

ВОДНИ ПЛОЩИ

ТРАНСПОРТ И КОМУНИКАЦИИ

ТЕХНИЧЕСКА ИНФРАСТРУКТУРА

КОМУНИКАЦИОННО-ТРАНСПОРТНИ ЕЛЕМЕНТИ


ЖЕЛЕЗОПЪТНИ ТРАСЕТА

РЕПУБЛИКАНСКИ ПЪТИЩА II клас

РЕПУБЛИКАНСКИ ПЪТИЩА III клас

ОБЩНСКИ ПЪТИЩА


МЕСТНИ И ГОРСКИ ПЪТИЩА

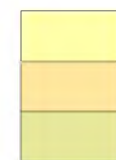


ОБЕКТ:	Изменение на ОУПО Велинград	
ВЪЗЛОЖИТЕЛ:	ОБЩИНА ВЕЛИНГРАД	
ИЗПЪЛНИТЕЛ:	"АРХ-ПРОЕКТ-КОНСУЛТ" ЕООД	
Управител:	Ася Христозова	
Главен проектант:	арх. Ира Кънева	
ЧАСТ: ГР	СЪДЪРЖАНИЕ: ОУПО	ФАЗА: Изменение
МАЩАБ: 1:5 000	ДАТА: февруари 2021 г.	ЧЕРТЕЖ No: 1/7

Изменение на ОУПО Велинград за ПИ № 55631.7.46, с. Пашови, общ. Велинград

Извадка от действащ ОУПО Велинград, одобрен с Решение №330, Протокол №18/30.10.2014г. на заседание на ОбС Велинград и обнародван в ДВ брой 94 от 14.12.2014 г.
М 1:5 000

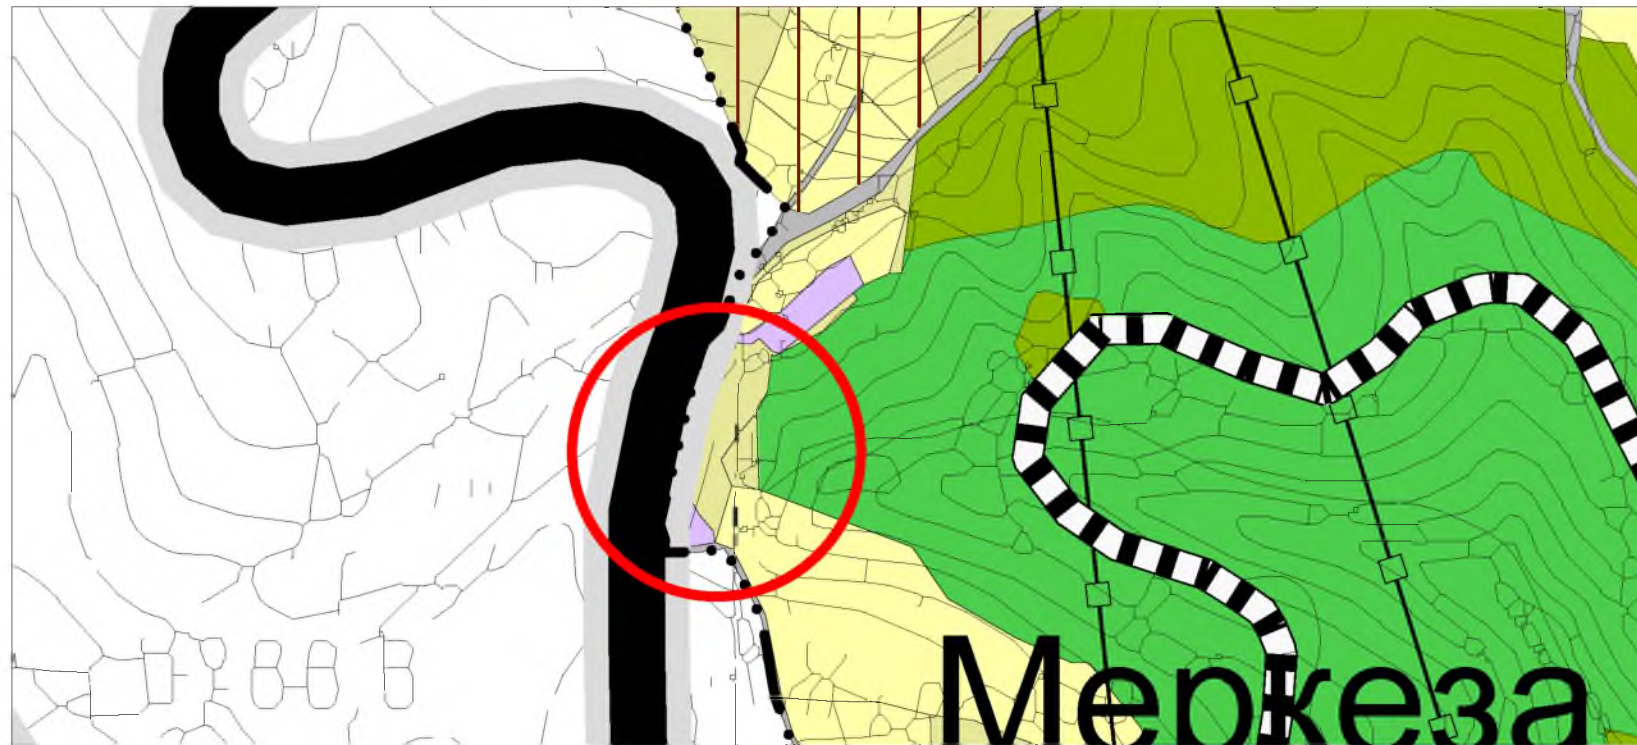

Изменение на ОУПО Велинград
М 1:5 000

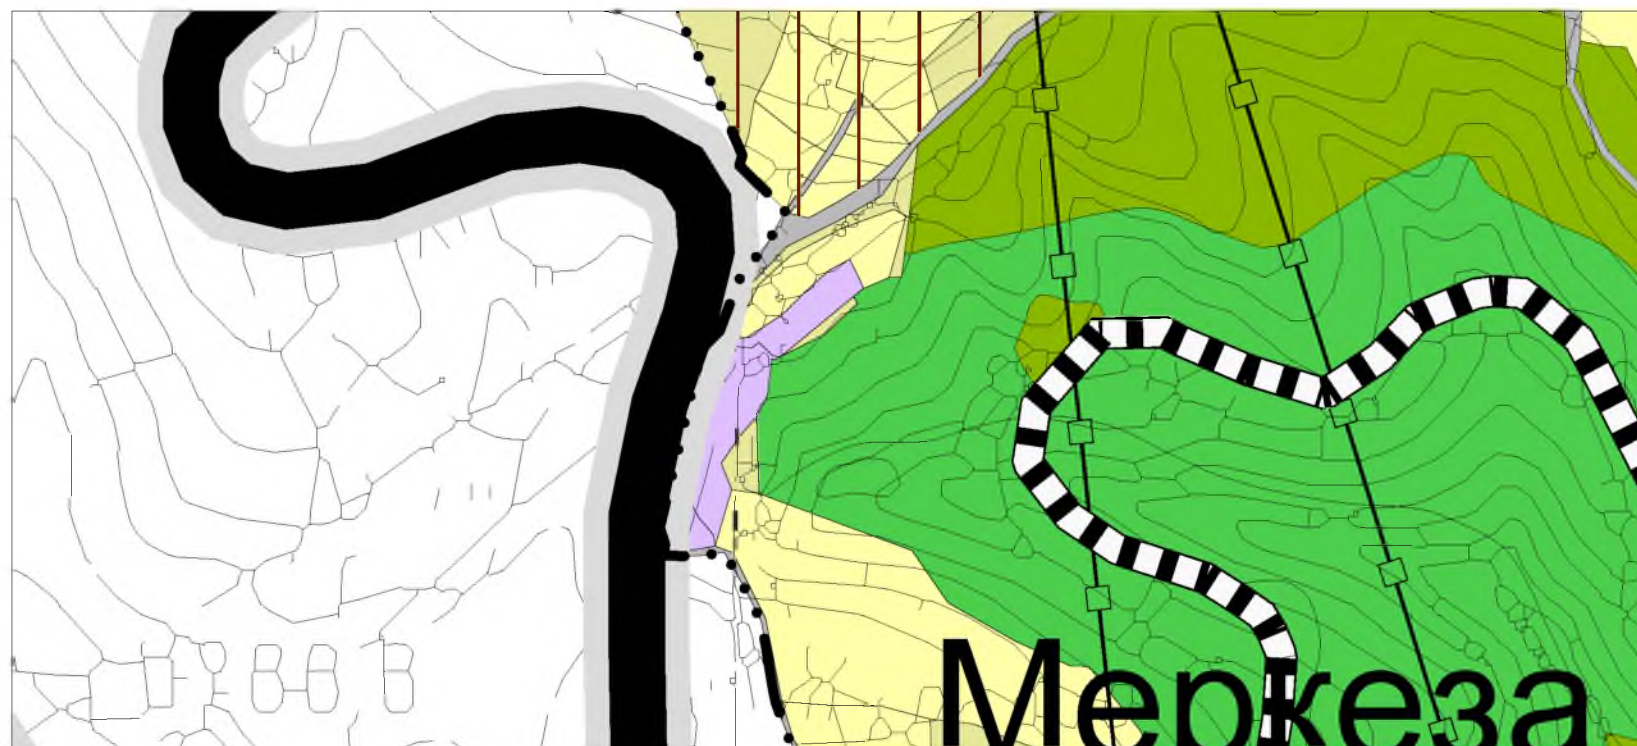


- ТЕРИТОРИИ С ОБЩО ПРЕДНАЗНАЧЕНИЕ**
- НАСЕЛЕНИ МЕСТА И ДРУГИ УРБ. ТЕРИТОРИИ
 - ТЕРЕНИ ЗА ОБЩЕСТВЕНО ОБСЛУЖВАНЕ
 - ПРОИЗВОДСТВЕНИ ТЕРЕНИ
- ЗЕМЕДЕЛСКИ ТЕРИТОРИИ**
- ОБРАБОТВАЕМИ ЗЕМИ - НИВИ
 - ОБРАБОТВАЕМИ ЗЕМИ - ТРАЙНИ НАСАЖДЕНИЯ
 - НЕОБРАБОТВАЕМИ ЗЕМИ
- ГОРСКИ ТЕРИТОРИИ**
- ГОРИ
 - ЗАЩИТНИ ГОРИ
 - ЗАЩИТЕНА МЕСТНОСТ
 - РЕКРЕАЦИОННИ ГОРИ И ЛЕСОПАРКОВЕ
 - ГОРСКИ ЗЕМИ
- ВОДНИ ПЛОЩИ**
- ТРАНСПОРТ И КОМУНИКАЦИИ**
- ТЕХНИЧЕСКА ИНФРАСТРУКТУРА**
- КОМУНИКАЦИОННО-ТРАНСПОРТНИ ЕЛЕМЕНТИ**
- ЖЕЛЕЗОПЪТНИ ТРАСЕТА
 - РЕПУБЛИКАНСКИ ПЪТИЩА II клас
 - РЕПУБЛИКАНСКИ ПЪТИЩА III клас
 - ОБЩНСКИ ПЪТИЩА
 - МЕСТНИ И ГОРСКИ ПЪТИЩА


ОБЕКТ:	Изменение на ОУПО Велинград	
ВЪЗЛОЖИТЕЛ:	ОБЩИНА ВЕЛИНГРАД	
ИЗПЪЛНИТЕЛ:	"АРХ-ПРОЕКТ-КОНСУЛТ" ЕООД	
Управител:	Ася Христозова	
Главен проектант:	арх. Ира Кънева	
ЧАСТ: ГР	СЪДЪРЖАНИЕ: ОУПО	ФАЗА: Изменение
МАЩАБ: 1:5 000	ДАТА: февруари 2021 г.	ЧЕРТЕЖ No: 2/7

Изменение на ОУПО Велинград за ПИ No 41136.9.1, с. Кръстава, общ. Велинград


Извадка от действащ ОУПО Велинград, одобрен с Решение №330, Протокол №18/30.10.2014г. на заседание на ОБС Велинград и обнародван в ДВ брой 94 от 14.12.2014 г.
М 1:5 000

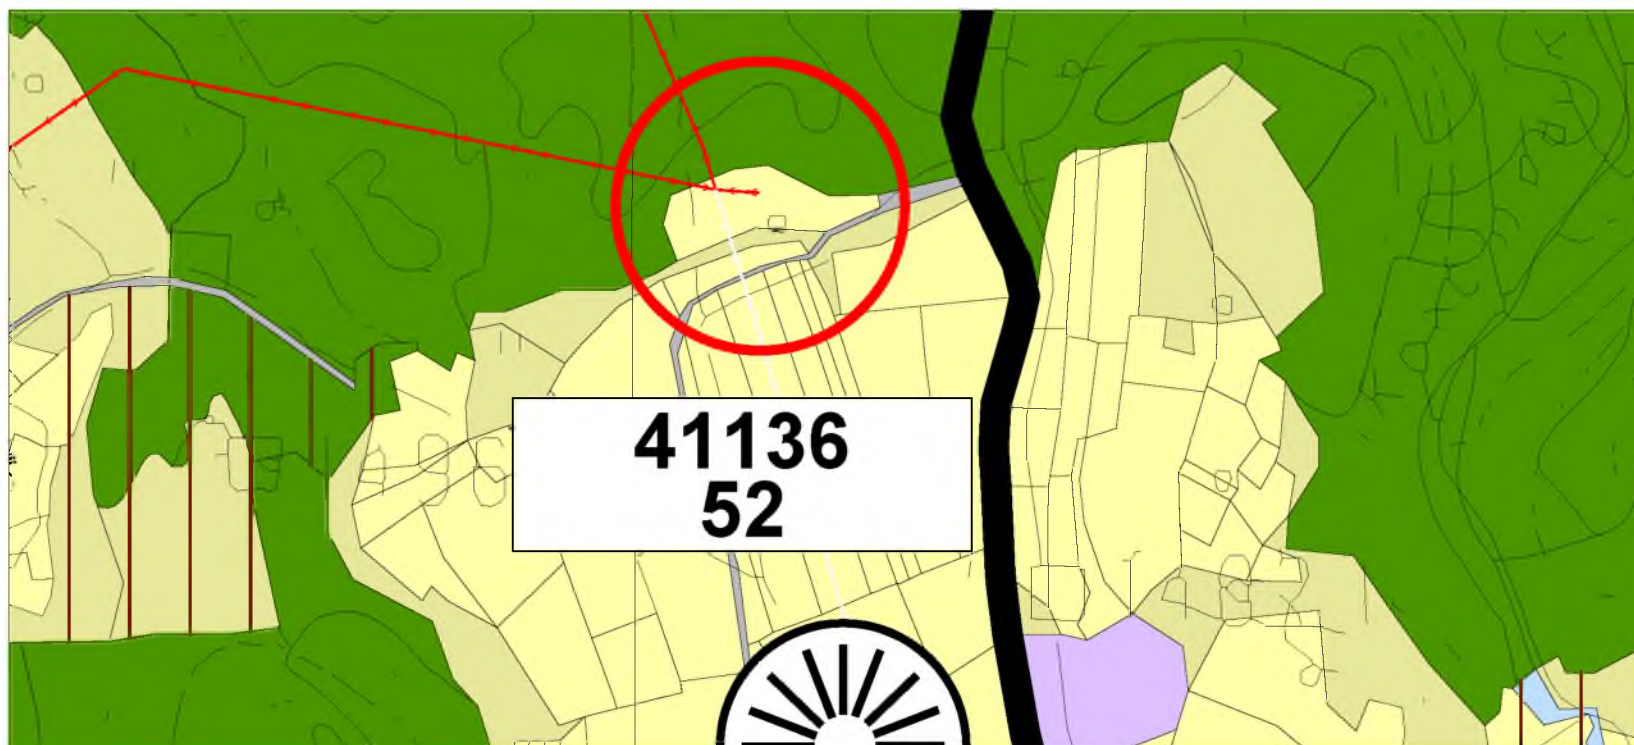

Изменение на ОУПО Велинград
М 1:5 000

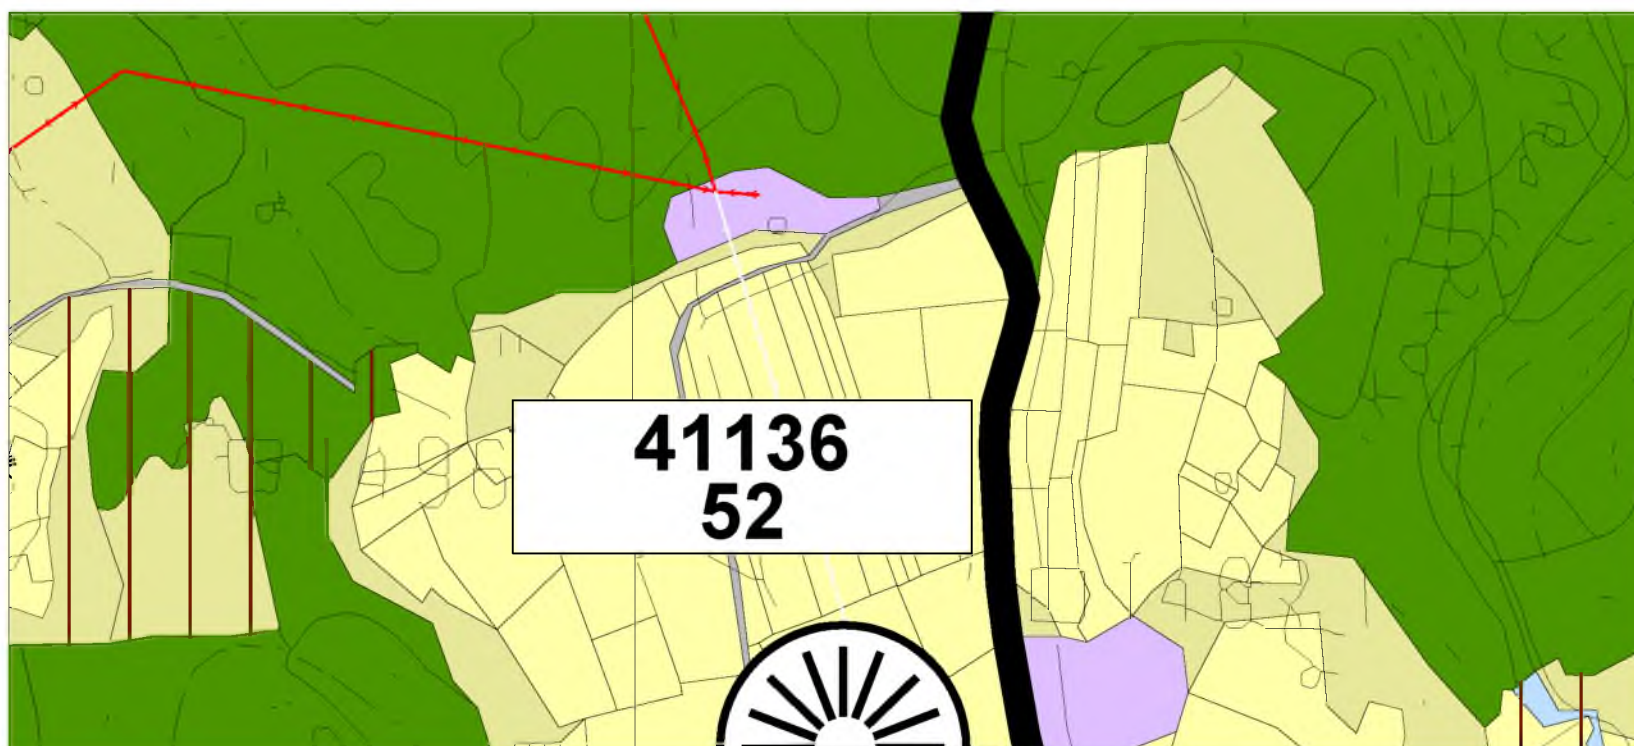


- ТЕРИТОРИИ С ОБЩО ПРЕДНАЗНАЧЕНИЕ**
- НАСЕЛЕНИ МЕСТА И ДРУГИ УРБ. ТЕРИТОРИИ
 - ТЕРЕНИ ЗА ОБЩЕСТВЕНО ОБСЛУЖВАНЕ
 - ПРОИЗВОДСТВЕНИ ТЕРЕНИ
 - ЗЕМЕДЕЛСКИ ТЕРИТОРИИ**
 - ОБРАБОТВАЕМИ ЗЕМИ - НИВИ
 - ОБРАБОТВАЕМИ ЗЕМИ - ТРАЙНИ НАСАЖДЕНИЯ
 - НЕОБРАБОТВАЕМИ ЗЕМИ
 - ГОРСКИ ТЕРИТОРИИ**
 - ГОРИ
 - ЗАЩИТНИ ГОРИ
 - ЗАЩИТЕНА МЕСТНОСТ
 - РЕКРЕАЦИОННИ ГОРИ И ЛЕСОПАРКОВЕ
 - ГОРСКИ ЗЕМИ
 - ВОДНИ ПЛОЩИ**
 - ТРАНСПОРТ И КОМУНИКАЦИИ**
 - ТЕХНИЧЕСКА ИНФРАСТРУКТУРА**
 - КОМУНИКАЦИОННО-ТРАНСПОРТНИ ЕЛЕМЕНТИ**
 - ЖЕЛЕЗОПЪТНИ ТРАСЕТА
 - РЕПУБЛИКАНСКИ ПЪТИЩА II клас
 - РЕПУБЛИКАНСКИ ПЪТИЩА III клас
 - ОБЩНСКИ ПЪТИЩА
 - МЕСТНИ И ГОРСКИ ПЪТИЩА

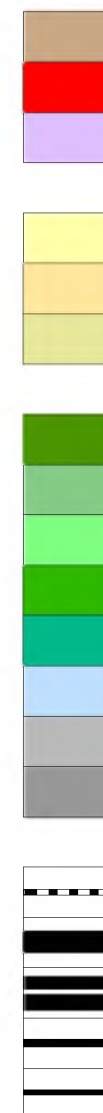

ОБЕКТ:	Изменение на ОУПО Велинград	
ВЪЗЛОЖИТЕЛ:	ОБЩИНА ВЕЛИНГРАД	
ИЗПЪЛНИТЕЛ:	"АРХ-ПРОЕКТ-КОНСУЛТ" ЕООД	
Управител:	Ася Христозова	
Главен проектант:	арх. Ира Кънева	
ЧАСТ: ГР	СЪДЪРЖАНИЕ: ОУПО	ФАЗА: Изменение
МАЩАБ: 1:5 000	ДАТА: февруари 2021 г.	ЧЕРТЕЖ No: 3/7

Изменение на ОУПО Велинград за ПИ № 10450.132.37, гр. Велинград, общ. Велинград

Извадка от действащ ОУПО Велинград, одобрен с Решение №330, Протокол №18/30.10.2014г. на заседание на ОбС Велинград и обнародван в ДВ брой 94 от 14.12.2014 г.
М 1:5 000

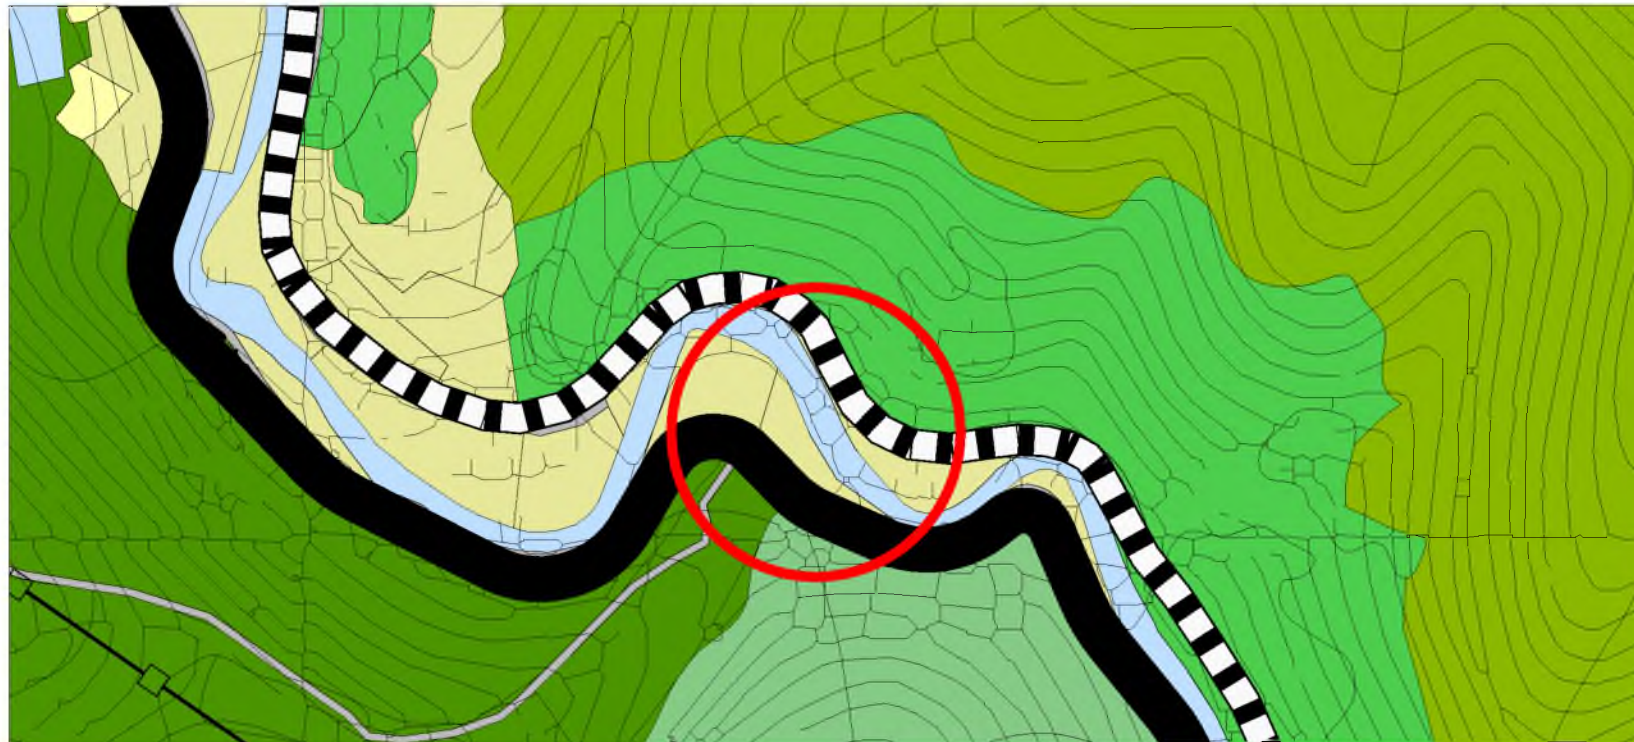

Изменение на ОУПО Велинград
М 1:5 000



ТЕРИТОРИИ С ОБЩО ПРЕДНАЗНАЧЕНИЕ

НАСЕЛЕНИ МЕСТА И ДРУГИ УРБ. ТЕРИТОРИИ

ТЕРЕНИ ЗА ОБЩЕСТВЕНО ОБСЛУЖВАНЕ

ПРОИЗВОДСТВЕНИ ТЕРЕНИ

ЗЕМЕДЕЛСКИ ТЕРИТОРИИ

ОБРАБОТВАЕМИ ЗЕМИ - НИВИ

ОБРАБОТВАЕМИ ЗЕМИ - ТРАЙНИ НАСАЖДЕНИЯ

НЕОБРАБОТВАЕМИ ЗЕМИ

ГОРСКИ ТЕРИТОРИИ

ГОРИ

ЗАЩИТНИ ГОРИ

ЗАЩИТЕНА МЕСТНОСТ

РЕКРЕАЦИОННИ ГОРИ И ЛЕСОПАРКОВЕ

ГОРСКИ ЗЕМИ

ВОДНИ ПЛОЩИ

ТРАНСПОРТ И КОМУНИКАЦИИ

ТЕХНИЧЕСКА ИНФРАСТРУКТУРА

КОМУНИКАЦИОННО-ТРАНСПОРТНИ ЕЛЕМЕНТИ


ЖЕЛЕЗОПЪТНИ ТРАСЕТА

РЕПУБЛИКАНСКИ ПЪТИЩА II клас

РЕПУБЛИКАНСКИ ПЪТИЩА III клас

ОБЩНСКИ ПЪТИЩА


МЕСТНИ И ГОРСКИ ПЪТИЩА

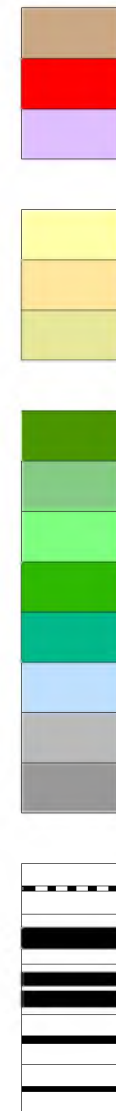


ОБЕКТ:	Изменение на ОУПО Велинград	
ВЪЗЛОЖИТЕЛ:	ОБЩИНА ВЕЛИНГРАД	
ИЗПЪЛНИТЕЛ:	"АРХ-ПРОЕКТ-КОНСУЛТ" ЕООД	
Управител:	Ася Христозова	
Главен проектант:	арх. Ира Кънева	
ЧАСТ: ГР	СЪДЪРЖАНИЕ: ОУПО	ФАЗА: Изменение
МАЩАБ: 1:5 000	ДАТА: февруари 2021 г.	ЧЕРТЕЖ No: 4/7

Изменение на ОУПО Велинград за провеждане на въздушна линия 20кV "Ливада Бачия - Яденица", з-ще с. Юндола, общ. Велинград

Извадка от действащ ОУПО Велинград, одобрен с Решение №330, Протокол №18/30.10.2014г. на заседание на ОБС Велинград и обнародван в ДВ брой 94 от 14.12.2014 г.
М 1:5 000

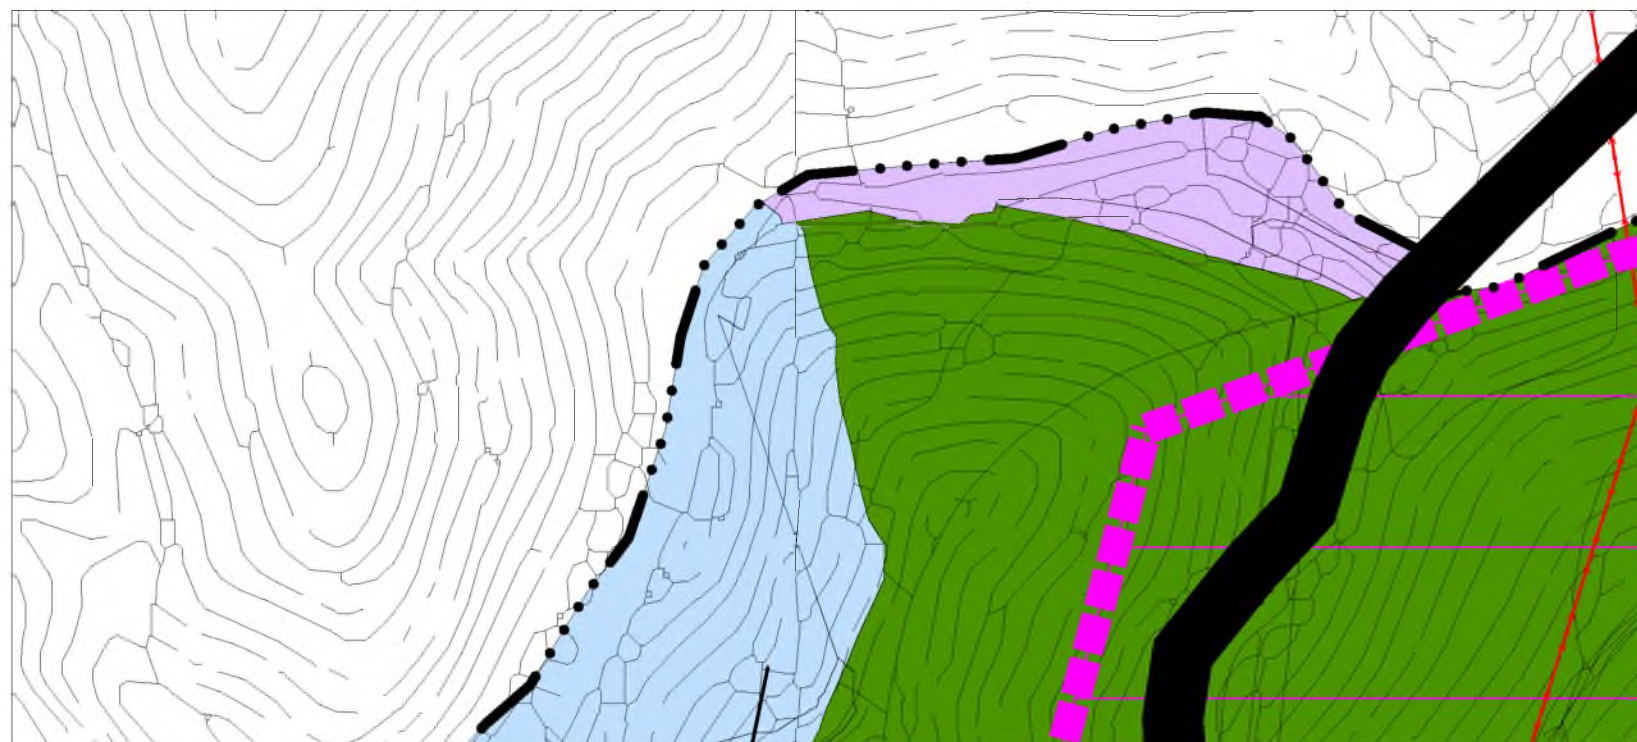

Изменение на ОУПО Велинград
М 1:5 000

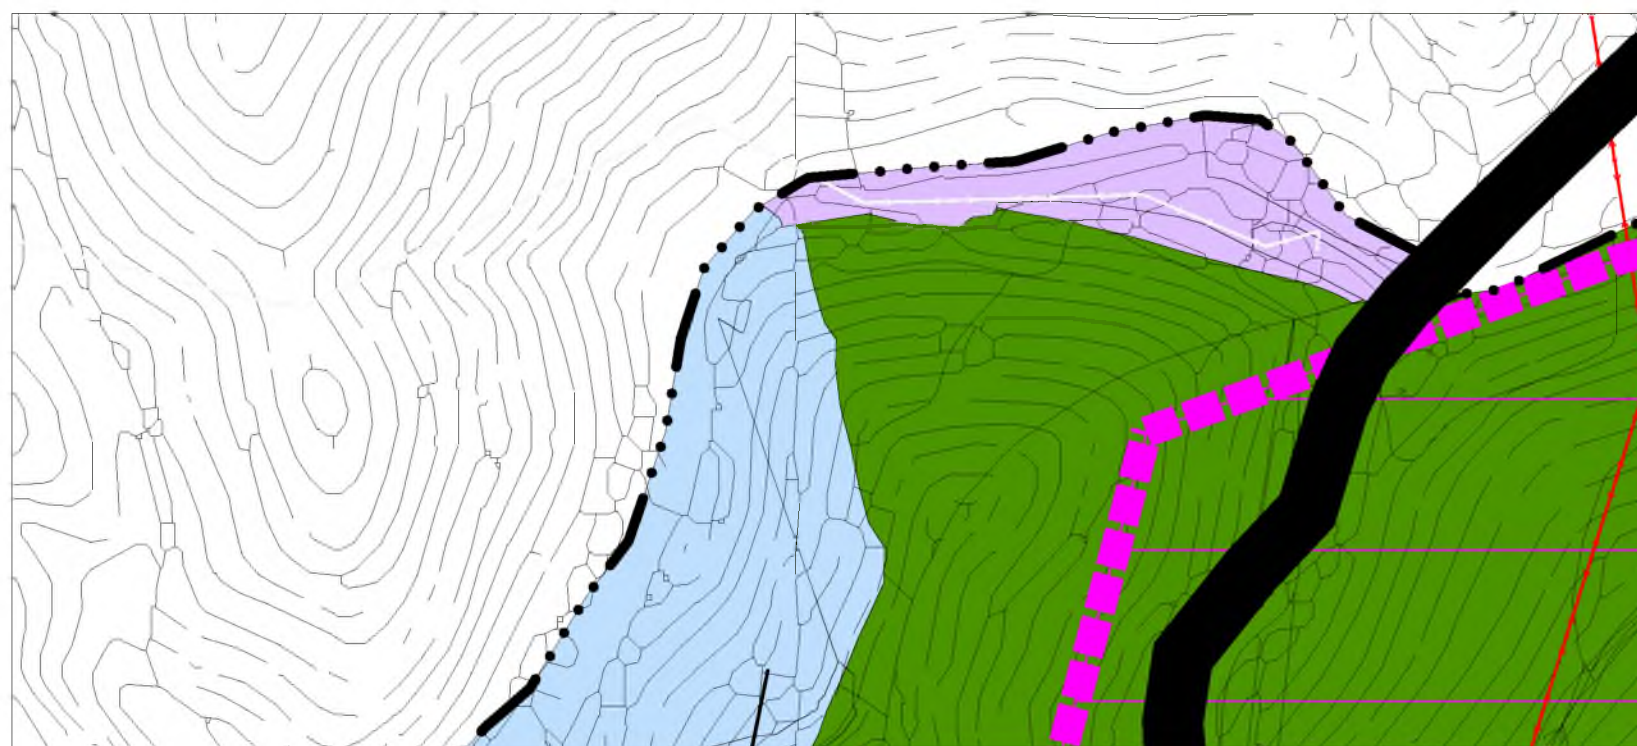

- ТЕРИТОРИИ С ОБЩО ПРЕДНАЗНАЧЕНИЕ**
- НАСЕЛЕНИ МЕСТА И ДРУГИ УРБ. ТЕРИТОРИИ
 - ТЕРЕНИ ЗА ОБЩЕСТВЕНО ОБСЛУЖВАНЕ
 - ПРОИЗВОДСТВЕНИ ТЕРЕНИ
- ЗЕМЕДЕЛСКИ ТЕРИТОРИИ**
- ОБРАБОТВАЕМИ ЗЕМИ - НИВИ
 - ОБРАБОТВАЕМИ ЗЕМИ - ТРАЙНИ НАСАЖДЕНИЯ
 - НЕОБРАБОТВАЕМИ ЗЕМИ
- ГОРСКИ ТЕРИТОРИИ**
- ГОРИ
 - ЗАЩИТНИ ГОРИ
 - ЗАЩИТЕНА МЕСТНОСТ
 - РЕКРЕАЦИОННИ ГОРИ И ЛЕСОПАРКОВЕ
 - ГОРСКИ ЗЕМИ
- ВОДНИ ПЛОЩИ**
- ТРАНСПОРТ И КОМУНИКАЦИИ**
- ТЕХНИЧЕСКА ИНФРАСТРУКТУРА**
- КОМУНИКАЦИОННО-ТРАНСПОРТНИ ЕЛЕМЕНТИ**
- ЖЕЛЕЗОПЪТНИ ТРАСЕТА
 - РЕПУБЛИКАНСКИ ПЪТИЩА II клас
 - РЕПУБЛИКАНСКИ ПЪТИЩА III клас
 - ОБЩНСКИ ПЪТИЩА
 - МЕСТНИ И ГОРСКИ ПЪТИЩА
- ИНЖЕНЕРНО - ТЕХНИЧЕСКИ ЕЛЕМЕНТИ**
- ЕЛЕКТРОПРОВОДИ ВИСОКО НАПРЕЖЕНИЕ

ОБЕКТ:	Изменение на ОУПО Велинград	
ВЪЗЛОЖИТЕЛ:	ОБЩИНА ВЕЛИНГРАД	
ИЗПЪЛНИТЕЛ:	"АРХ-ПРОЕКТ-КОНСУЛТ" ЕООД	
Управител:	Ася Христозова	
Главен проектант:	арх. Ира Кънева	
ЧАСТ: ГР	СЪДЪРЖАНИЕ: ОУПО	ФАЗА: Изменение
МАЩАБ: 1:5 000	ДАТА: февруари 2021 г.	ЧЕРТЕЖ No: 5/7