
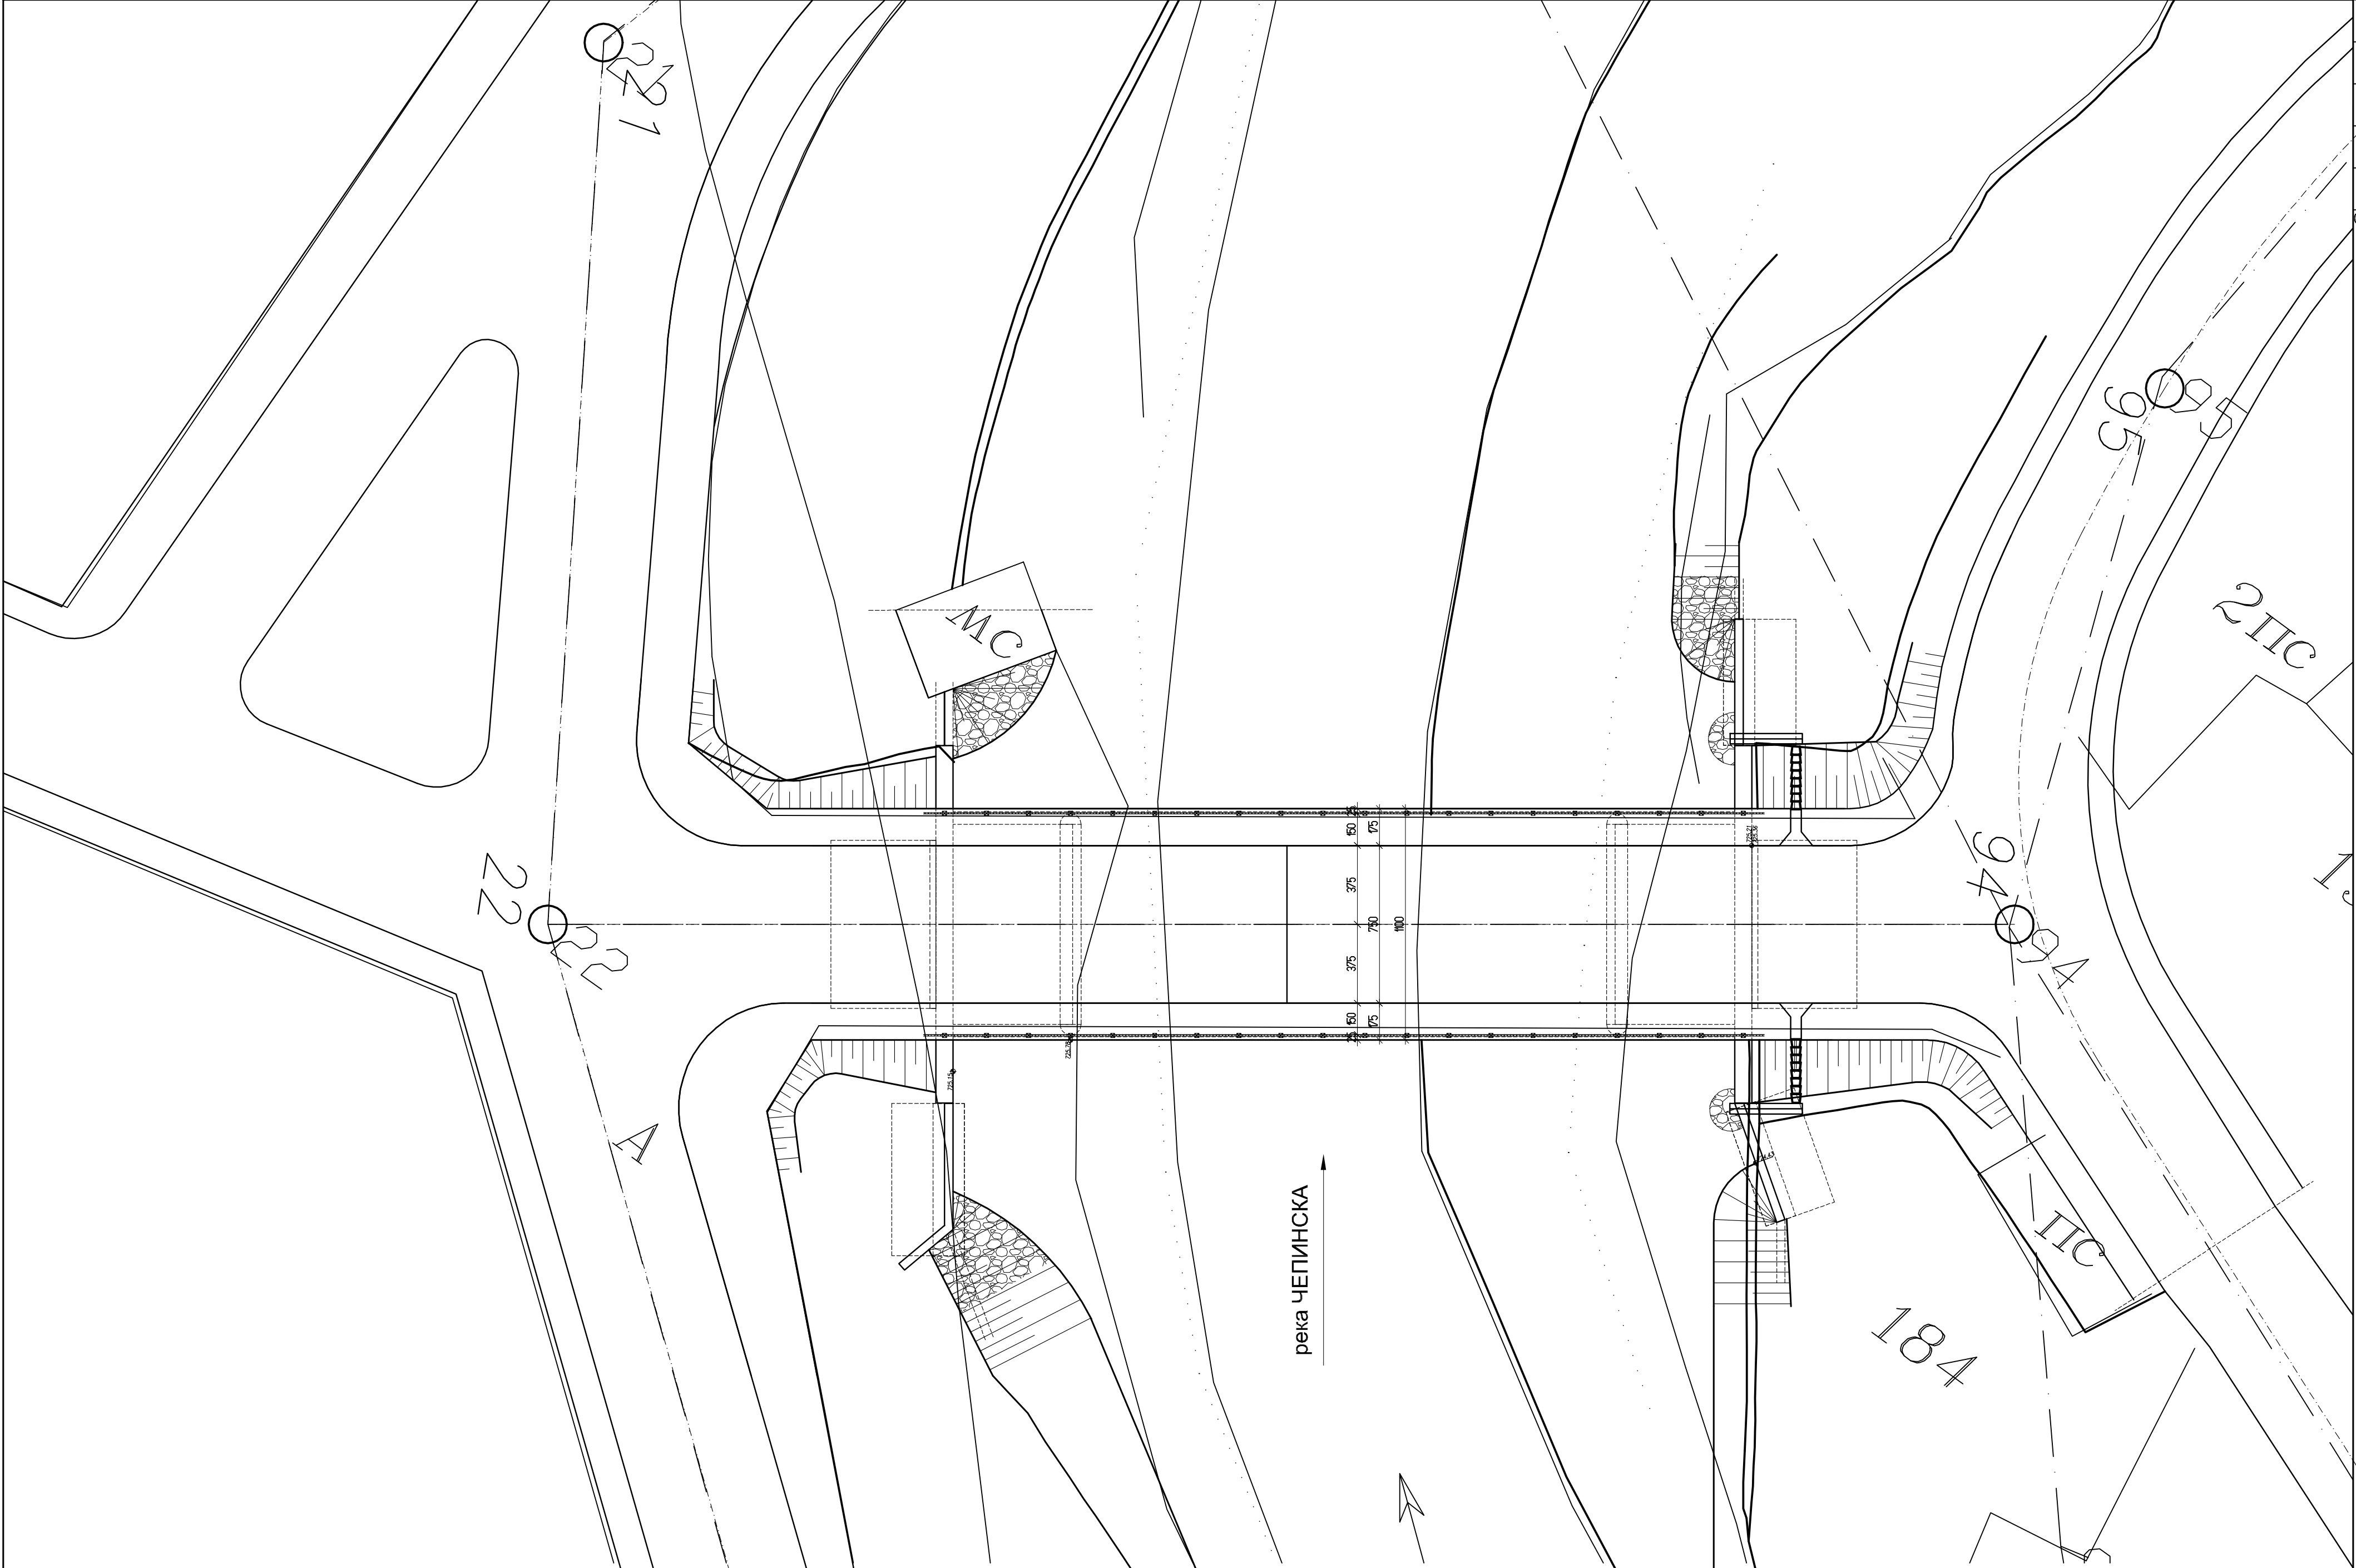
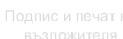


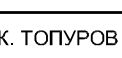

407/14		ОБЕКТ:		АКТУАЛИЗАЦИЯ НА ПРОЕКТ ЗА МОСТ НА Р."ЧЕПИНСКА" от о.т.22 до о.т.94 с.ДРАГИНОВО, Община Велинград Област ПАЗАРДЖИК					 CONSULT 2000 ООД тел.: (02) 96372-92 е-мил: konsult2000@gmail.bg			Мащаб:		1:200	
ВЪЗЛОЖИТЕЛ:	Община Велинград кметство с.Драгиново	 Подпис и печат на възложителя		УПРАВИТЕЛ:	ЧАСТ:	КОНСТРУКЦИИ		Проектант:	инж. П. НИКОЛОВ		Дата:	07.2014			
				проф.д-р инж. К.ТОПУРОВ	ФАЗА:	ТП		Проектант:	инж. А. МАРИНОВ						
									СЪДЪРЖАНИЕ:	СИТУАЦИЯ	ТК:	инж. К. ТОПУРОВ		Чертеж No	TBR001A