


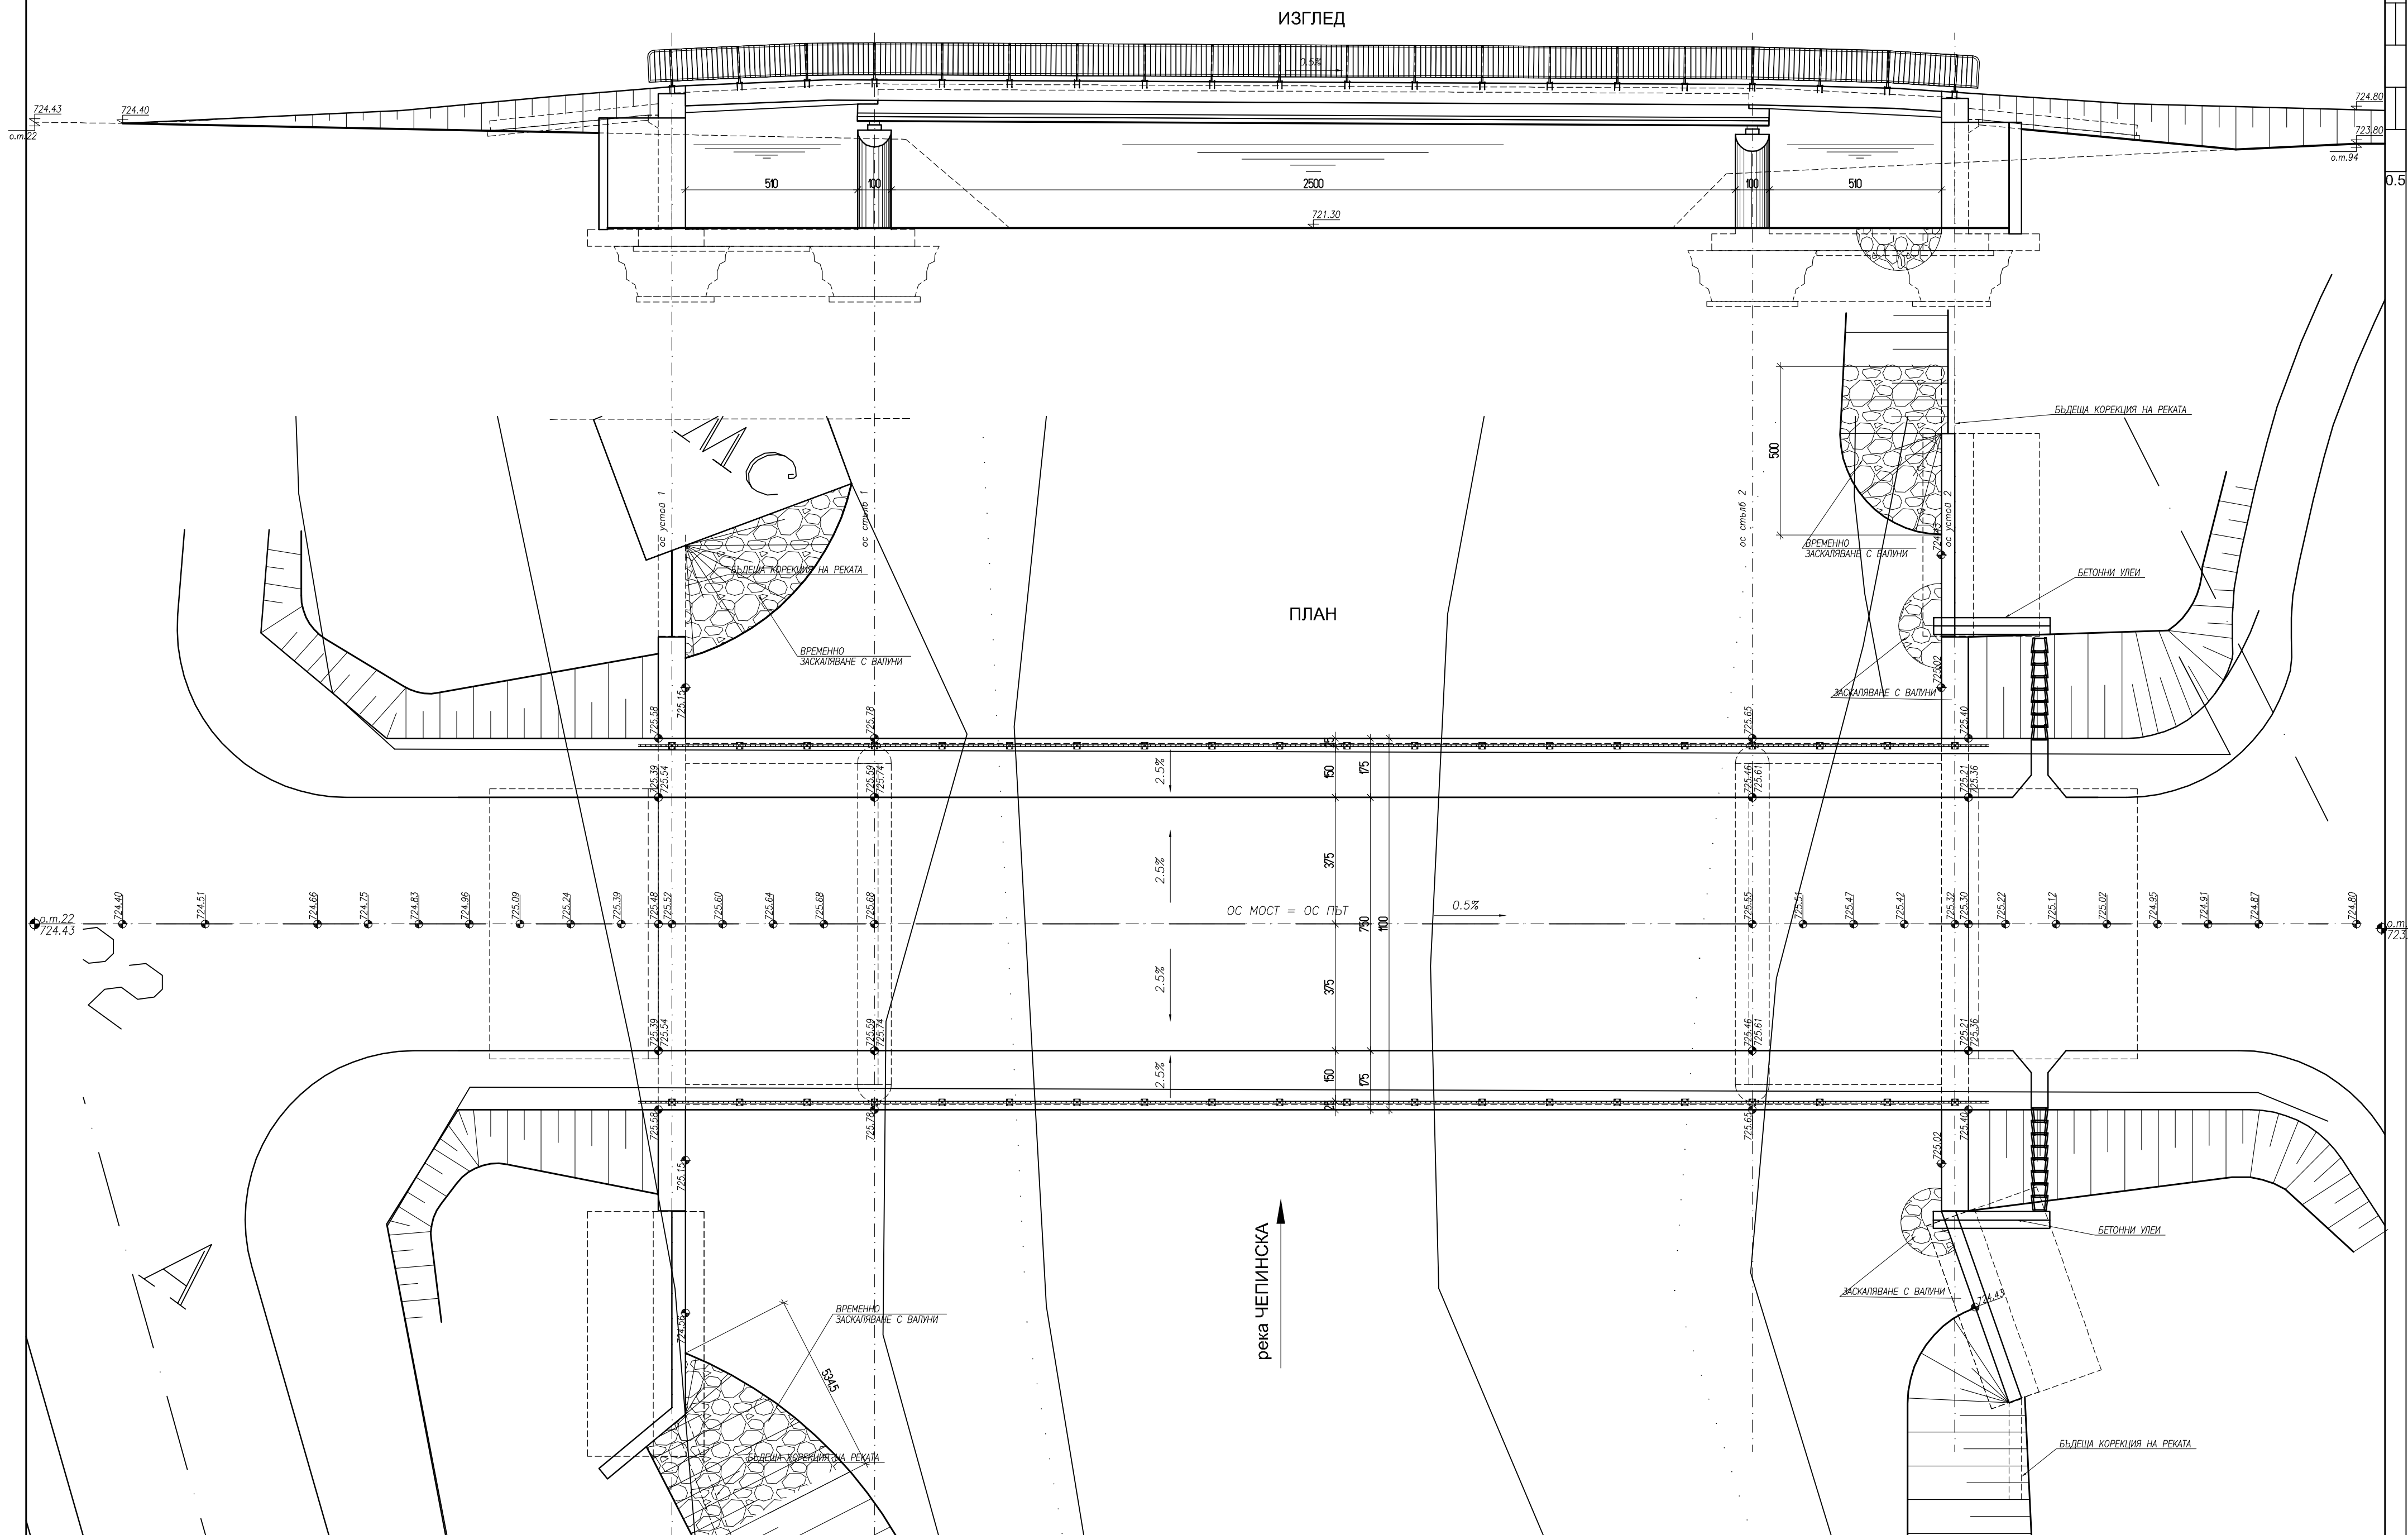

407/14	ОБЕКТ:	АКТУАЛИЗАЦИЯ НА ПРОЕКТ ЗА МОСТ НА Р."ЧЕПИНСКА" от о.т.22 до о.т.94 с.ДРАГИНОВО, Община Велинград Област ПАЗАРДЖИК					КОНСУЛТ 2000 ООД		Масщаб:	1:125
ВЪЗЛОЖИТЕЛ:	Община Велинград кметство с.Драгиново	Подпис и печат на възложителя	ИЗПЪЛНИТЕЛ:	КОНСУЛТ 2000	УПРАВИТЕЛ:	ЧАСТ:	КОНСТРУКЦИИ	Проектант:	инж. П. НИКОЛОВ	Чертеж No TBR002A
					проф.д-р инж. К.ТОПУРОВ	ФАЗА:	ТП	Проектант:	инж. А. МАРИНОВ	
						СЪДЪРЖАНИЕ:	ИЗГЛЕД ПЛАН	ТК:	инж. К. ТОПУРОВ	