


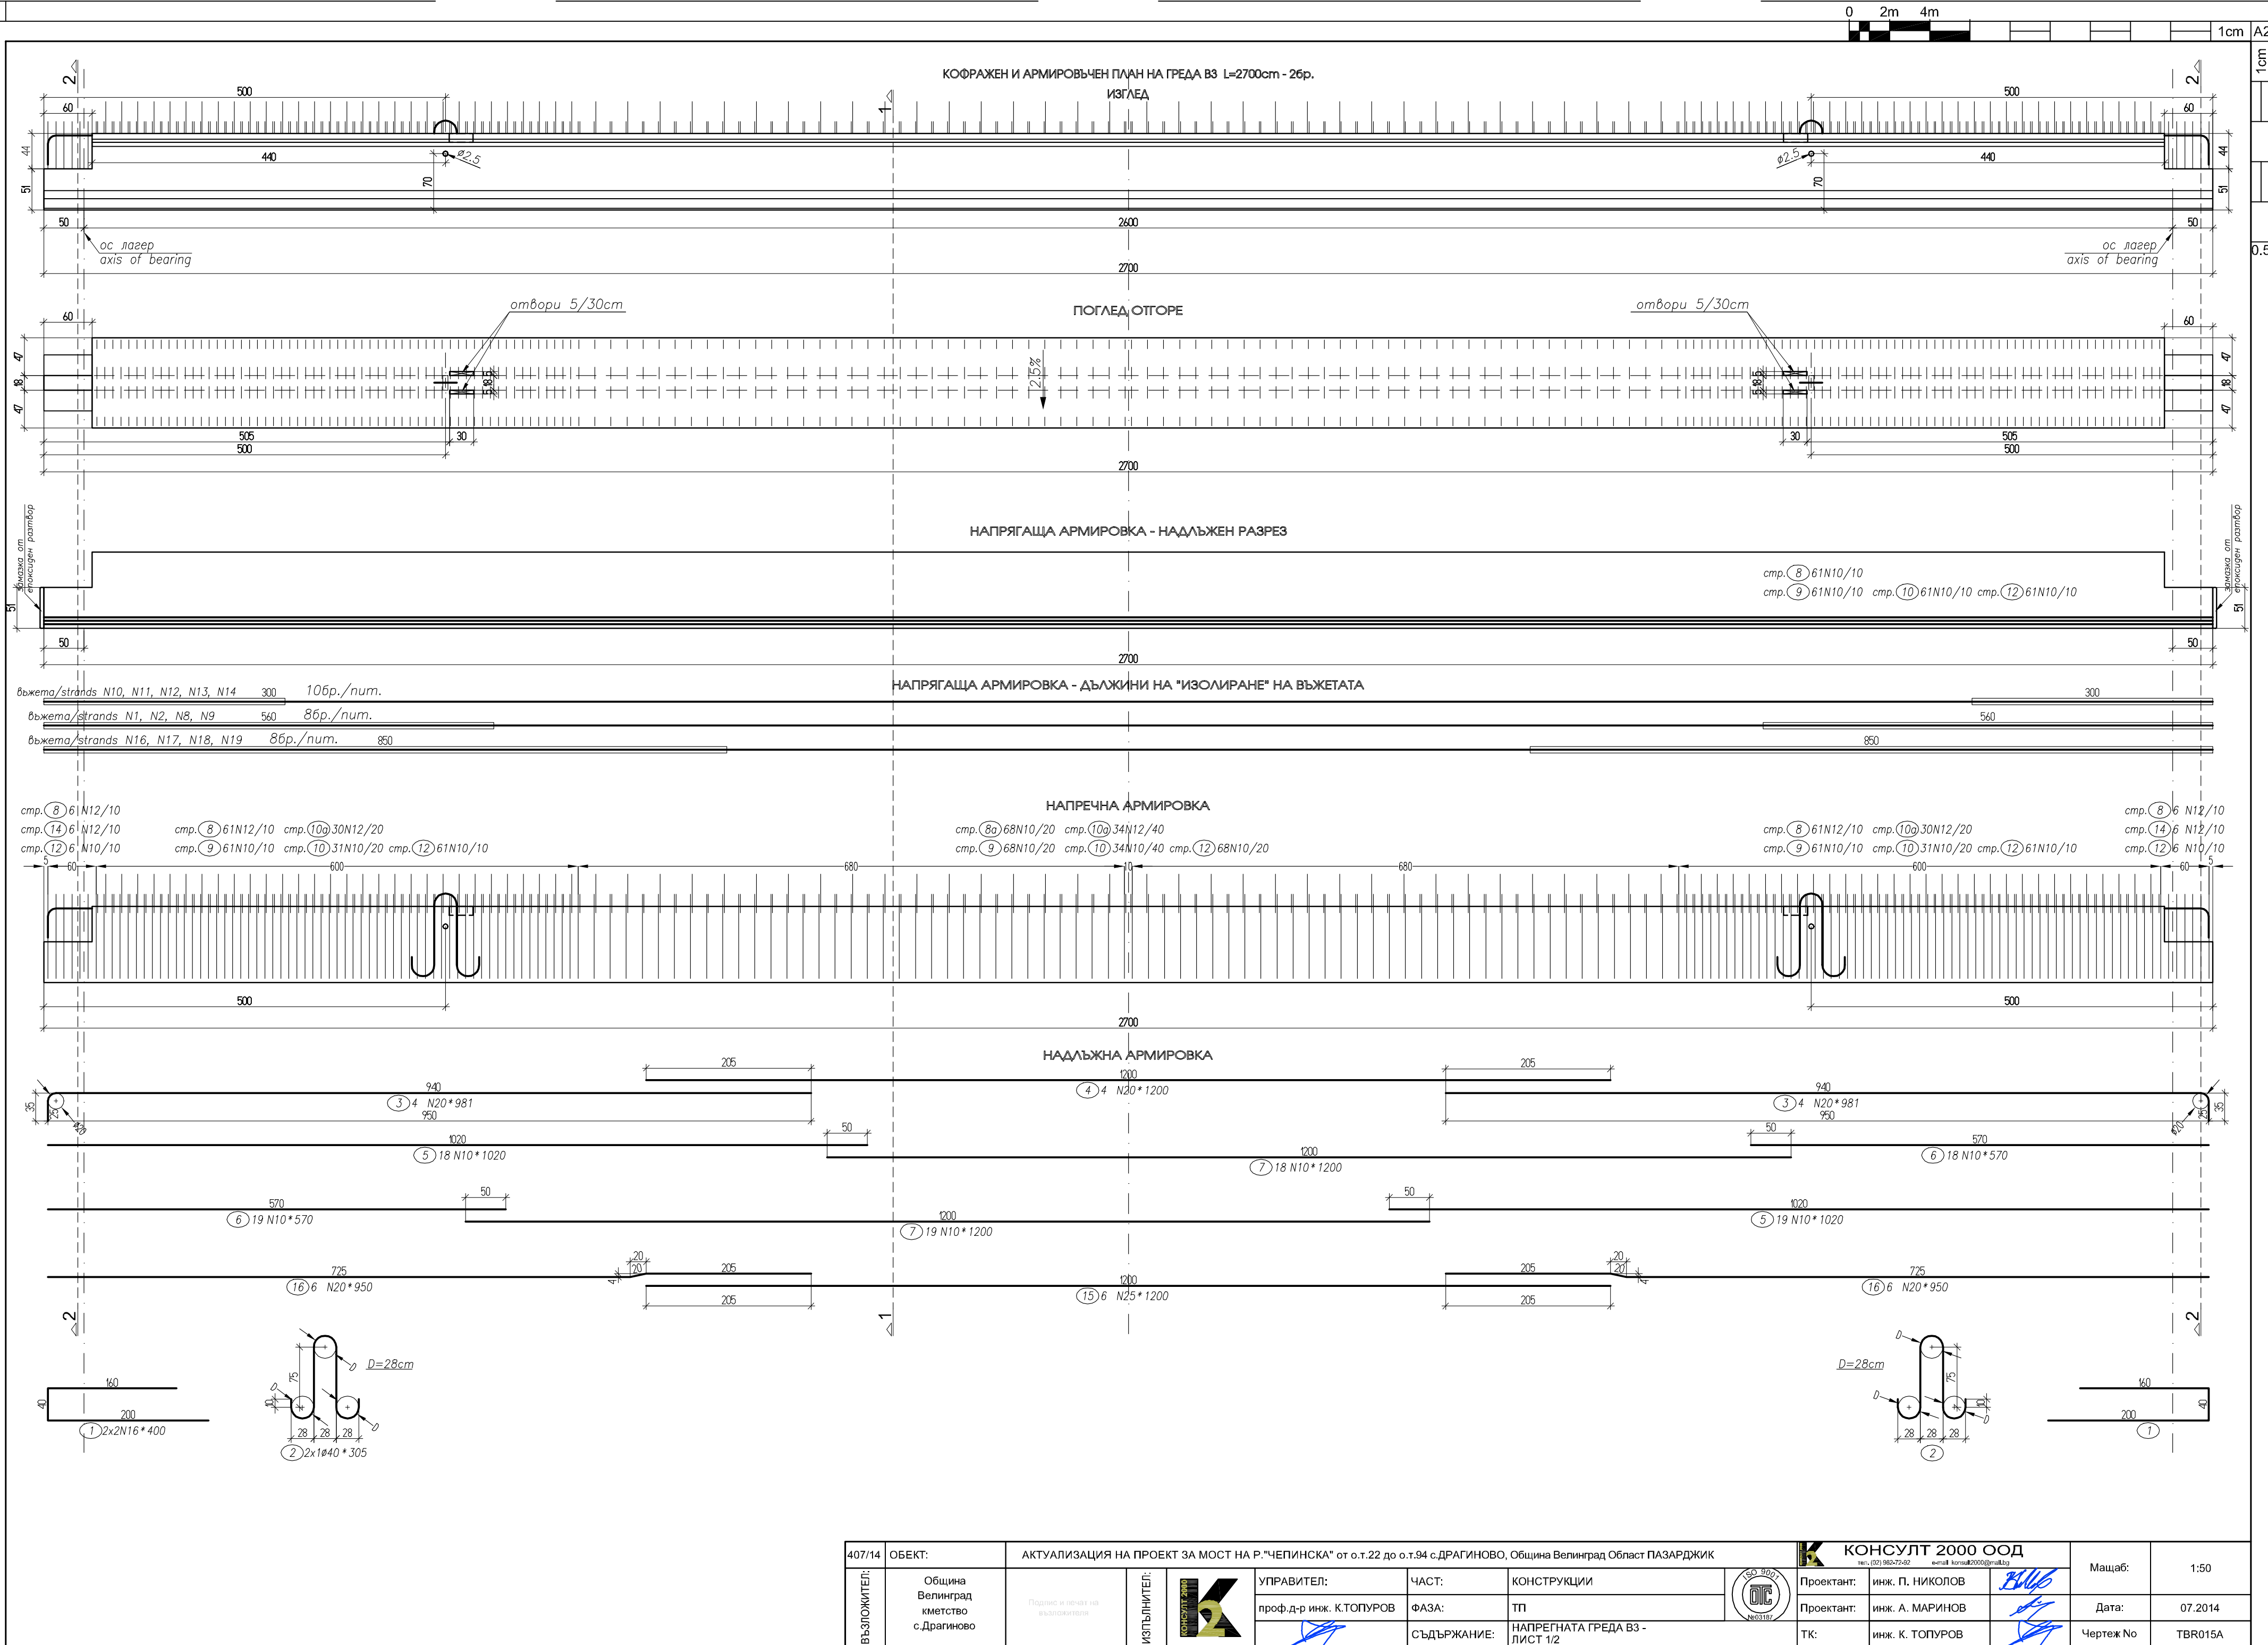

407/14		ОБЕКТ:		АКТУАЛИЗАЦИЯ НА ПРОЕКТ ЗА МОСТ НА Р."ЧЕПИНСКА" от о.т.22 до о.т.94 с.ДРАГИНОВО, Община Велинград Област ПАЗАРДЖИК						КОНСУЛТ 2000 ООД тел.: (02) 962-72-92 e-mail: konsult2000@gmail.bg			Мащаб:		1:50	
ВЪЗЛОЖИТЕЛ:	Община Велинград кметство с.Драгиново	Подпис и печат на възложителя	ИЗПЪЛНИТЕЛ:		УПРАВИТЕЛ:	ЧАСТ:	КОНСТРУКЦИИ		Проектант:	инж. П. НИКОЛОВ		Дата:	07.2014			
					проф.д-р инж. К.ТОПУРОВ	ФАЗА:	ТП		Проектант:	инж. А. МАРИНОВ						
						СЪДЪРЖАНИЕ:	НАПРЕГНАТА ГРЕДА В3 - ЛИСТ 1/2		ТК:	инж. К. ТОПУРОВ						
										Чертеж No	TBR015A					