


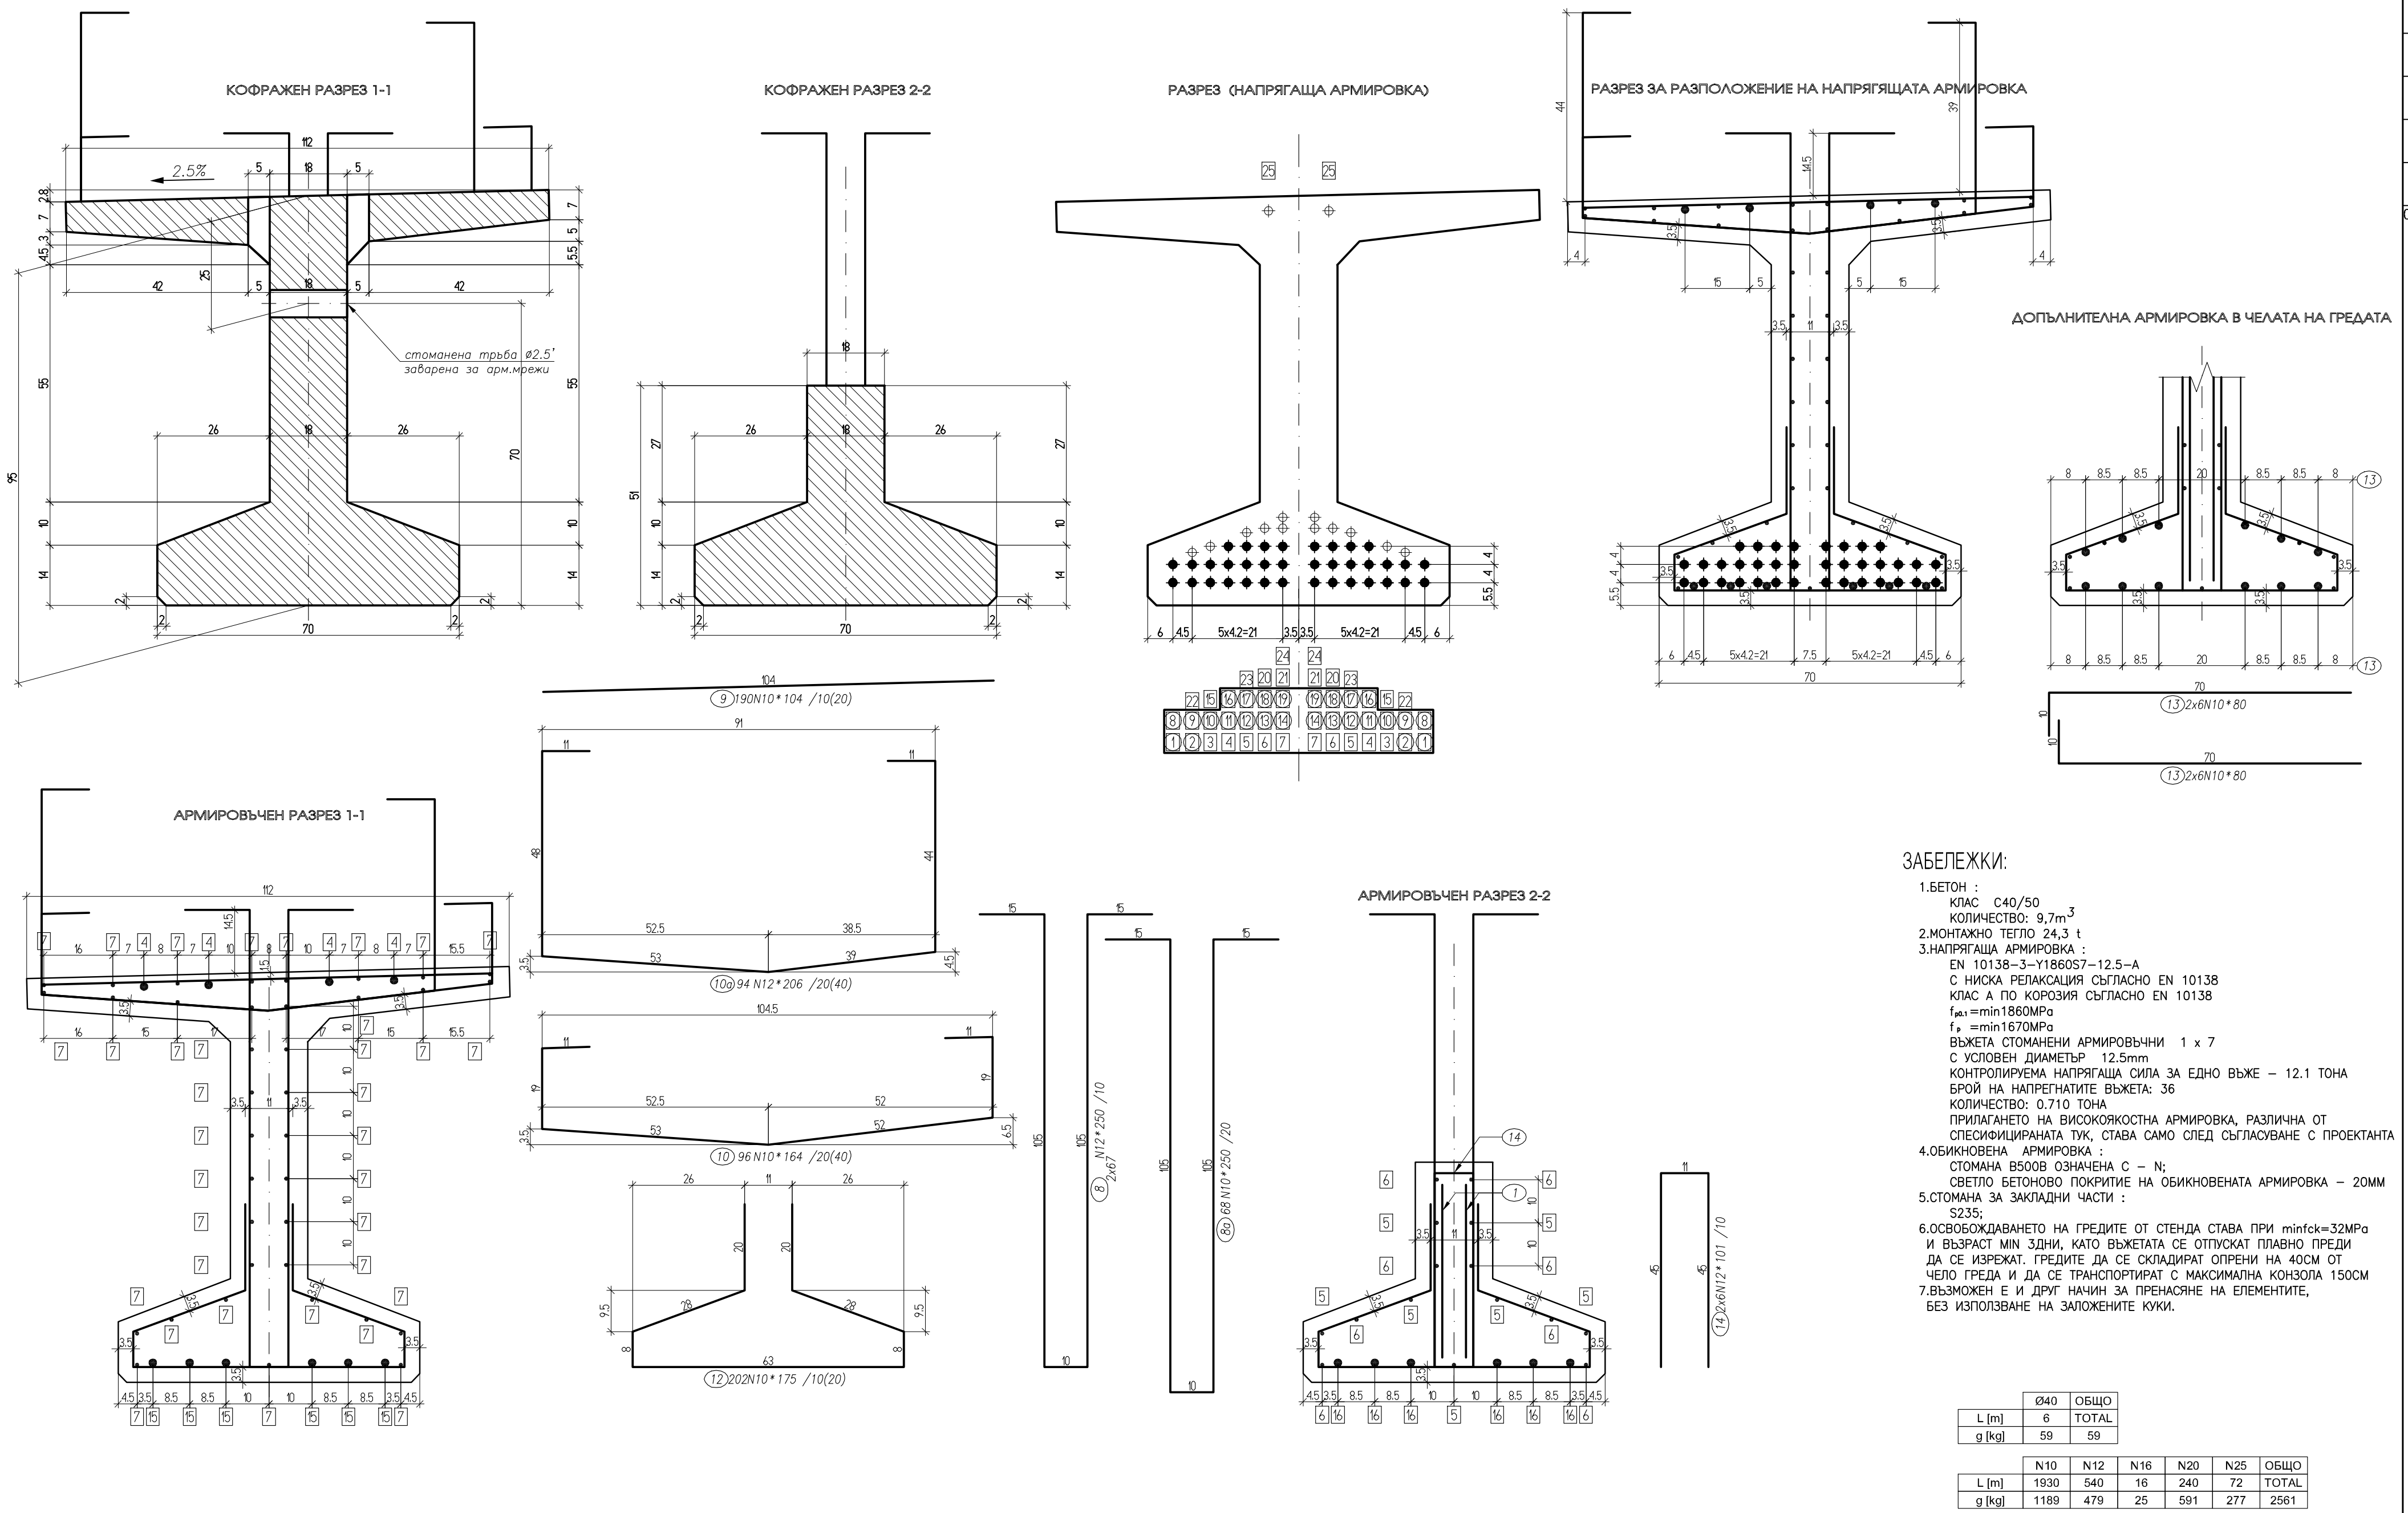

ЗАБЕЛЕЖКИ:

1.БЕТОН :
КЛАС C40/50
КОЛИЧЕСТВО: 9,7m³

2.МОНТАЖНО ТЕГЛО 24.3 t

3.НАПРЯГАЩА АРМИРОВКА :
EN 10138-3-Y1860S7-12.5-A
С НИСКА РЕЛАКСАЦИЯ СЪГЛАСНО EN 10138
КЛАС А ПО КОРОЗИЯ СЪГЛАСНО EN 10138
f_{yk} = min1860MPa
f_{yk} = min1670MPa
ВЪЖЕТА СТОМАНЕНИ АРМИРОВЪЧНИ 1 x 7
С УСЛОВЕН ДИАМЕТЪР 12.5mm
КОНТРОЛИРУЕМА НАПРЯГАЩА СИЛА ЗА ЕДНО ВЪЖЕ - 12.1 ТОНА
БРОЙ НА НАПРЕГНАТИТЕ ВЪЖЕТА: 36
КОЛИЧЕСТВО: 0.710 ТОНА
ПРИЛАГАНЕТО НА ВИСОКОКАЧЕСТВЕНА АРМИРОВКА, РАЗЛИЧНА ОТ СПЕЦИФИЦИРАНАТА ТУК, СТАВА САМО СЛЕД СЪГЛАСУВАНЕ С ПРОЕКТАНТА

4.ОБИКНОВЕНА АРМИРОВКА :
СТОМАНА B500B ОЗНАЧЕНА С - N;
СВЕТЛО БЕТОНОВО ПОКРИТИЕ НА ОБИКНОВЕНАТА АРМИРОВКА - 20MM

5.СТОМАНА ЗА ЗАКЛАДНИ ЧАСТИ :
S235;

6.ОСВОБОЖДАВАНЕТО НА ГРЕДИТЕ ОТ СТЕНДА СТАВА ПРИ minfck=32MPa И ВЪЗРАСТ МИН ЗДНИ, КАТО ВЪЖЕТАТА СЕ ОТПУСКАТ ПЛАВНО ПРЕДИ ДА СЕ ИЗРЕЖАТ. ГРЕДИТЕ ДА СЕ СКЛАДИРАТ ОПРЕНИ НА 40CM ОТ ЧЕЛО ГРЕДА И ДА СЕ ТРАНСПОРТИРАТ С МАКСИМАЛНА КОНЗОЛА 150CM

7.ВЪЗМОЖЕН Е И ДРУГ НАЧИН ЗА ПРЕНАСЯНЕ НА ЕЛЕМЕНТИТЕ, БЕЗ ИЗПОЛЗВАНЕ НА ЗАЛОЖЕНИТЕ КУКИ.

	Ø40	ОБЩО
L [m]	6	TOTAL
g [kg]	59	59

	N10	N12	N16	N20	N25	ОБЩО
L [m]	1930	540	16	240	72	TOTAL
g [kg]	1189	479	25	591	277	2561